


ETAP II

PORADNIA DZIECKA ZDROWEGO

ADMINISTRATIVE

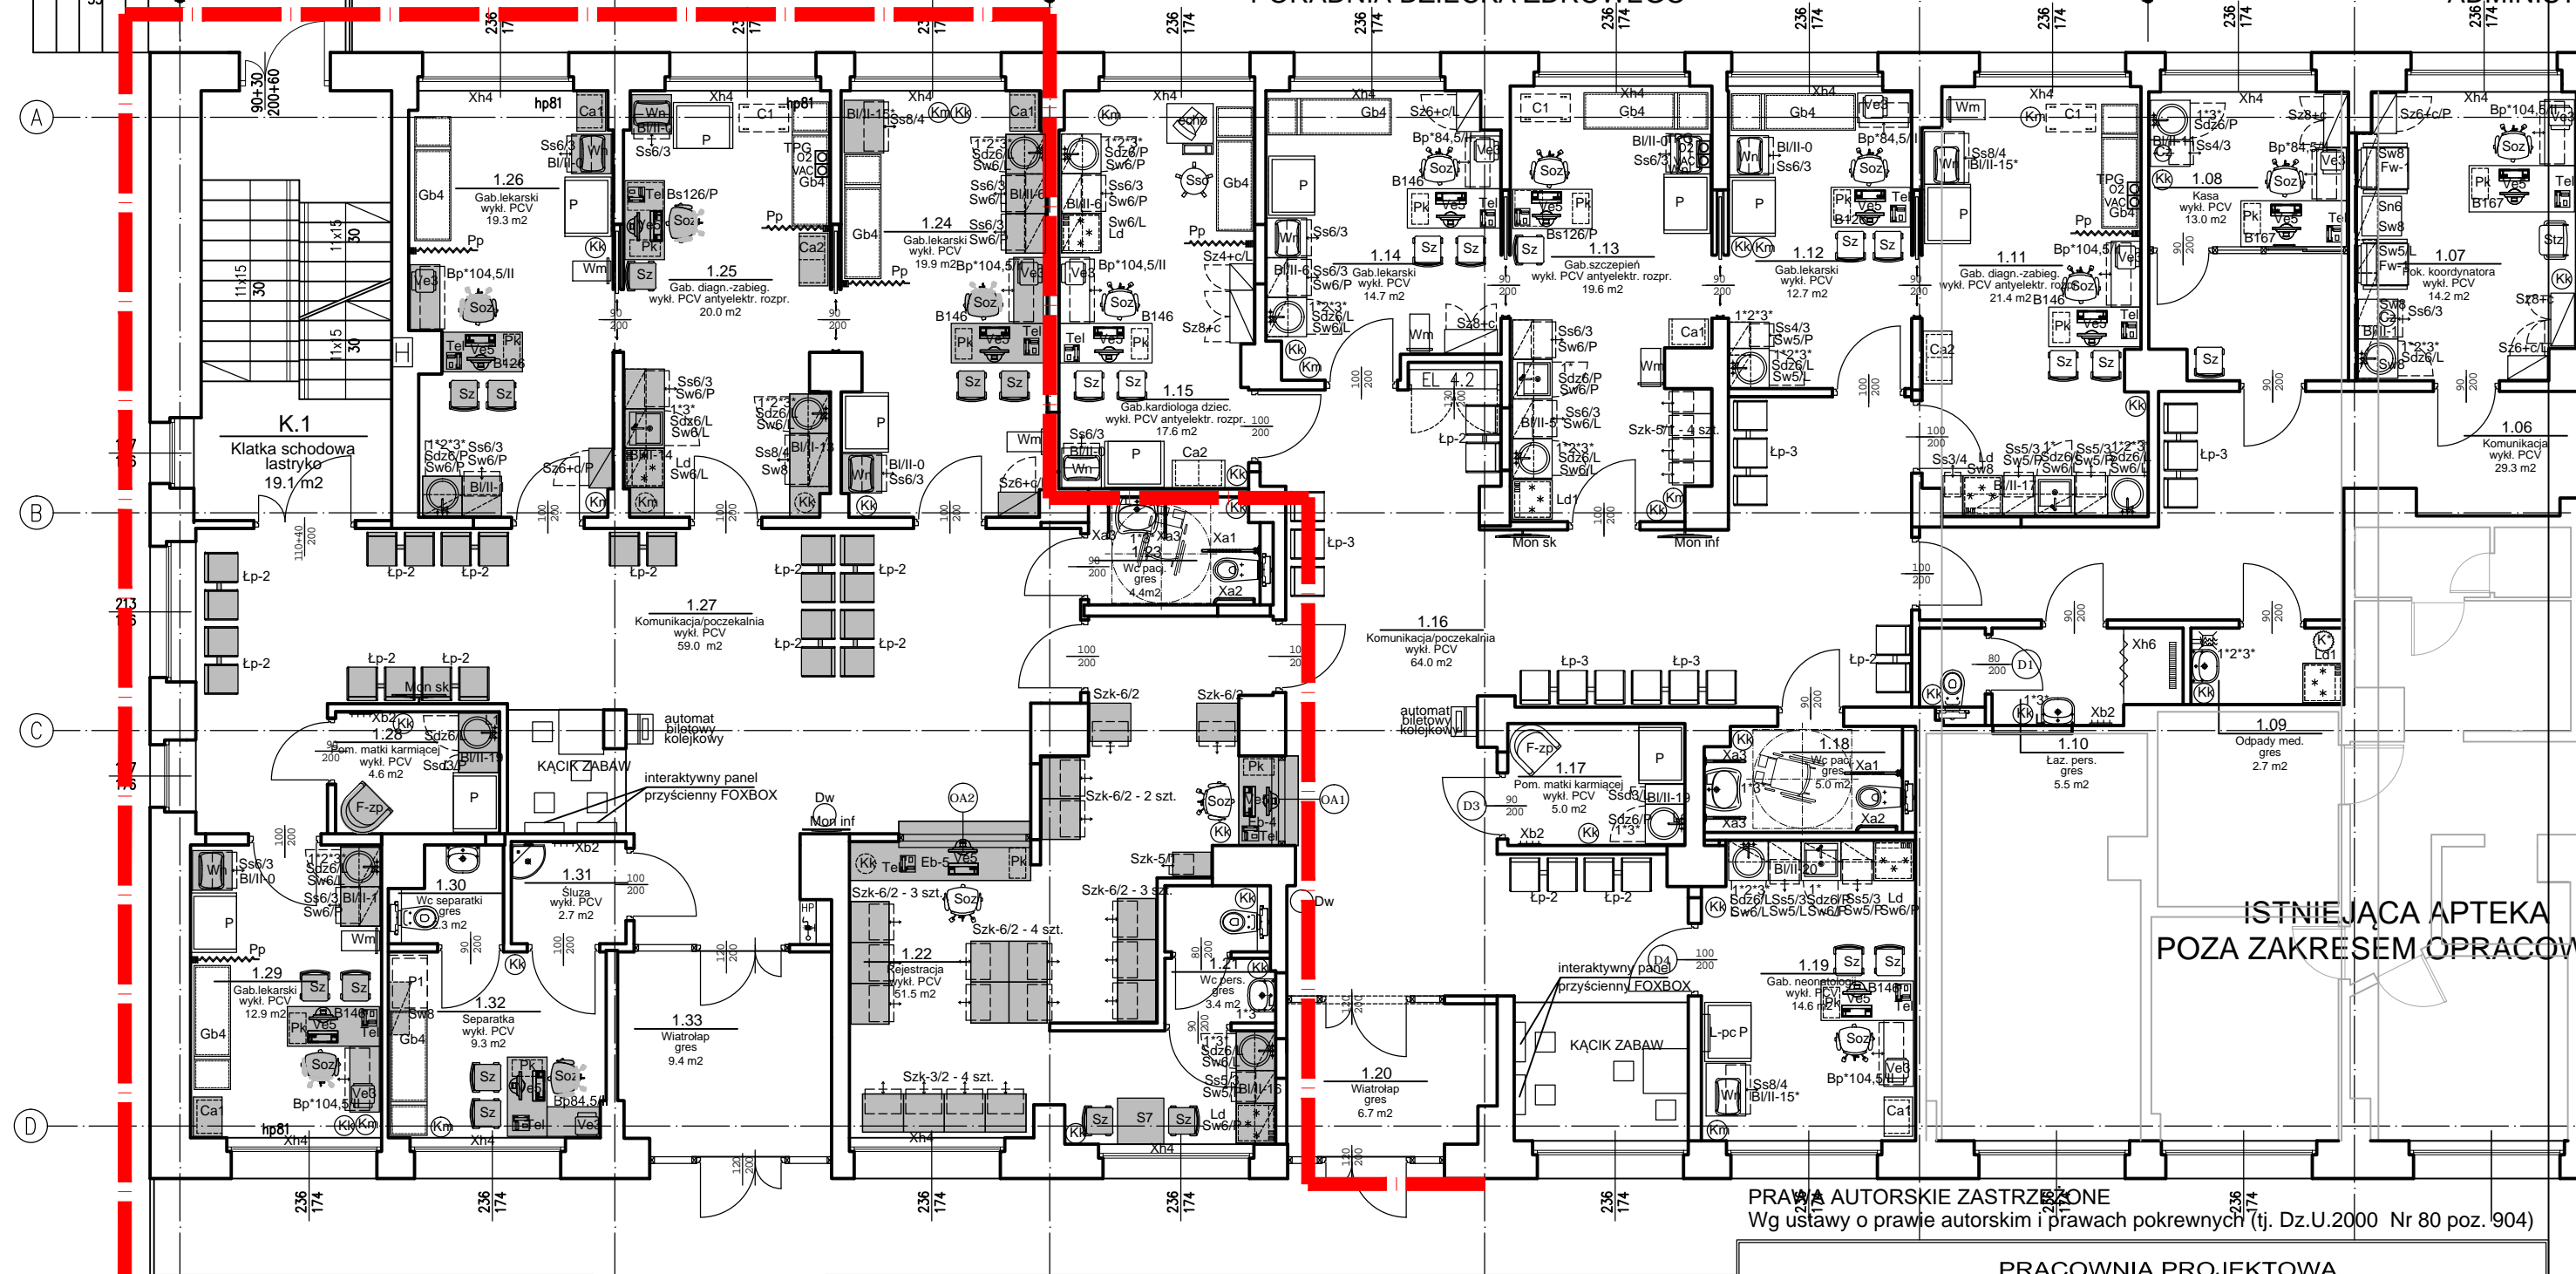

ISTNIEJĄCA APTEKA
POZA ZAKRESEM OPRACOW

PRÁVO AUTORSKÉ ZASTŘEŽENÉ
Wg ustawy o prawie autorskim i prawach pokrewnych (tj. Dz.U.2000 Nr 80 poz. 904)

PRACOWNIA PROJEKTOWA
ARCHITEKT ZANETA WIATRAC
83-110 TCZEW, ul. Staszica 2, tel. 0 608 309 275

PRZEBUDOWA POMIESZCZEŃ BIUROWYCH
OKIEGO PARTERU ORAZ I PIĘTRA BUDYNKU PRZYPADNIE
Z DOSTOSOWANIEM DO OBOWIĄZUJĄCYCH PRZEPISÓW
AL. JANA PAWŁA II 50. DZ. NR 62. OBREB 33

| | |
|-------------|---|
| zamawiający | COPERNICUS PODMIOT LECZNICZY SP. Z O.O. 80-803 GDAŃSK, UL. NOWE OGRODY 1-6 |
|-------------|---|

| | | |
|-------|-------------------------------|-----------------|
| nazwa | MEBLE - RZUT PARTERU - ETAP I | skala: 1:100 |
|-------|-------------------------------|-----------------|

| | | | |
|-------------|------------------------------|------------|------------|
| projektował | mgr inż arch. Żaneta Wiatrak | 5883/Gd/94 | NR RYSUNKI |
| opracował | mgr inż arch. Oskar Alaburda | | |

| | | | | |
|-------------------|--|-------|--|------|
| branża: | | data: | | ZM.1 |
| ARCHITEKTURA - PW | | | | |

MEBLE STANOWIACE PRZEDMIOT ZAMÓWIENIA ZAZNACZONO KOŁOREM SZARYM