


|   |  |   |  |                 |
|---|--|---|--|-----------------|
| PRACOWNIA PROJEKTOWA<br>ARCHITEKT ŻANETA WIATRAK<br>83-110 TCZEW, ul. Świerka 2, tel. 0 608 309 275 |  | PRZEBUDOWA POMIESZCZEŃ BIUROWYCH<br>WYSOKIEGO PARTERU ORAZ I PIĘTARU BUDYNKU PRZYGODNI<br>Z DOSTOSOWANIEM DO OBYWIAZUJĄCYCH PRZEPISÓW<br>AL. JANA PAWŁA II 50, DZ. NR 62, OBRĘB 33<br>COOPERINCUS PODMIOT LECZNICZY SP. Z O.O.<br>80-403 GDAŃSK, UL. NOWE OGRODY 16 |  | zamawiający     |
| nazwa   |  | MEBLE - RZUT PARTERU - ETAP II  |  | skala:<br>1:100 |
| projektował   |  | mgr inż arch. Żaneta Wiatrak  |  | 5883/Gd/94      |
| opracował   |  | mgr inż arch. Oskar Alaburda  |  | NR RYSUNKU      |
| branża:   |  | ARCHITEKTURA - PW   |  | data:           |
|   |  |   |  | ZM. 1/III       |



# ETAP II

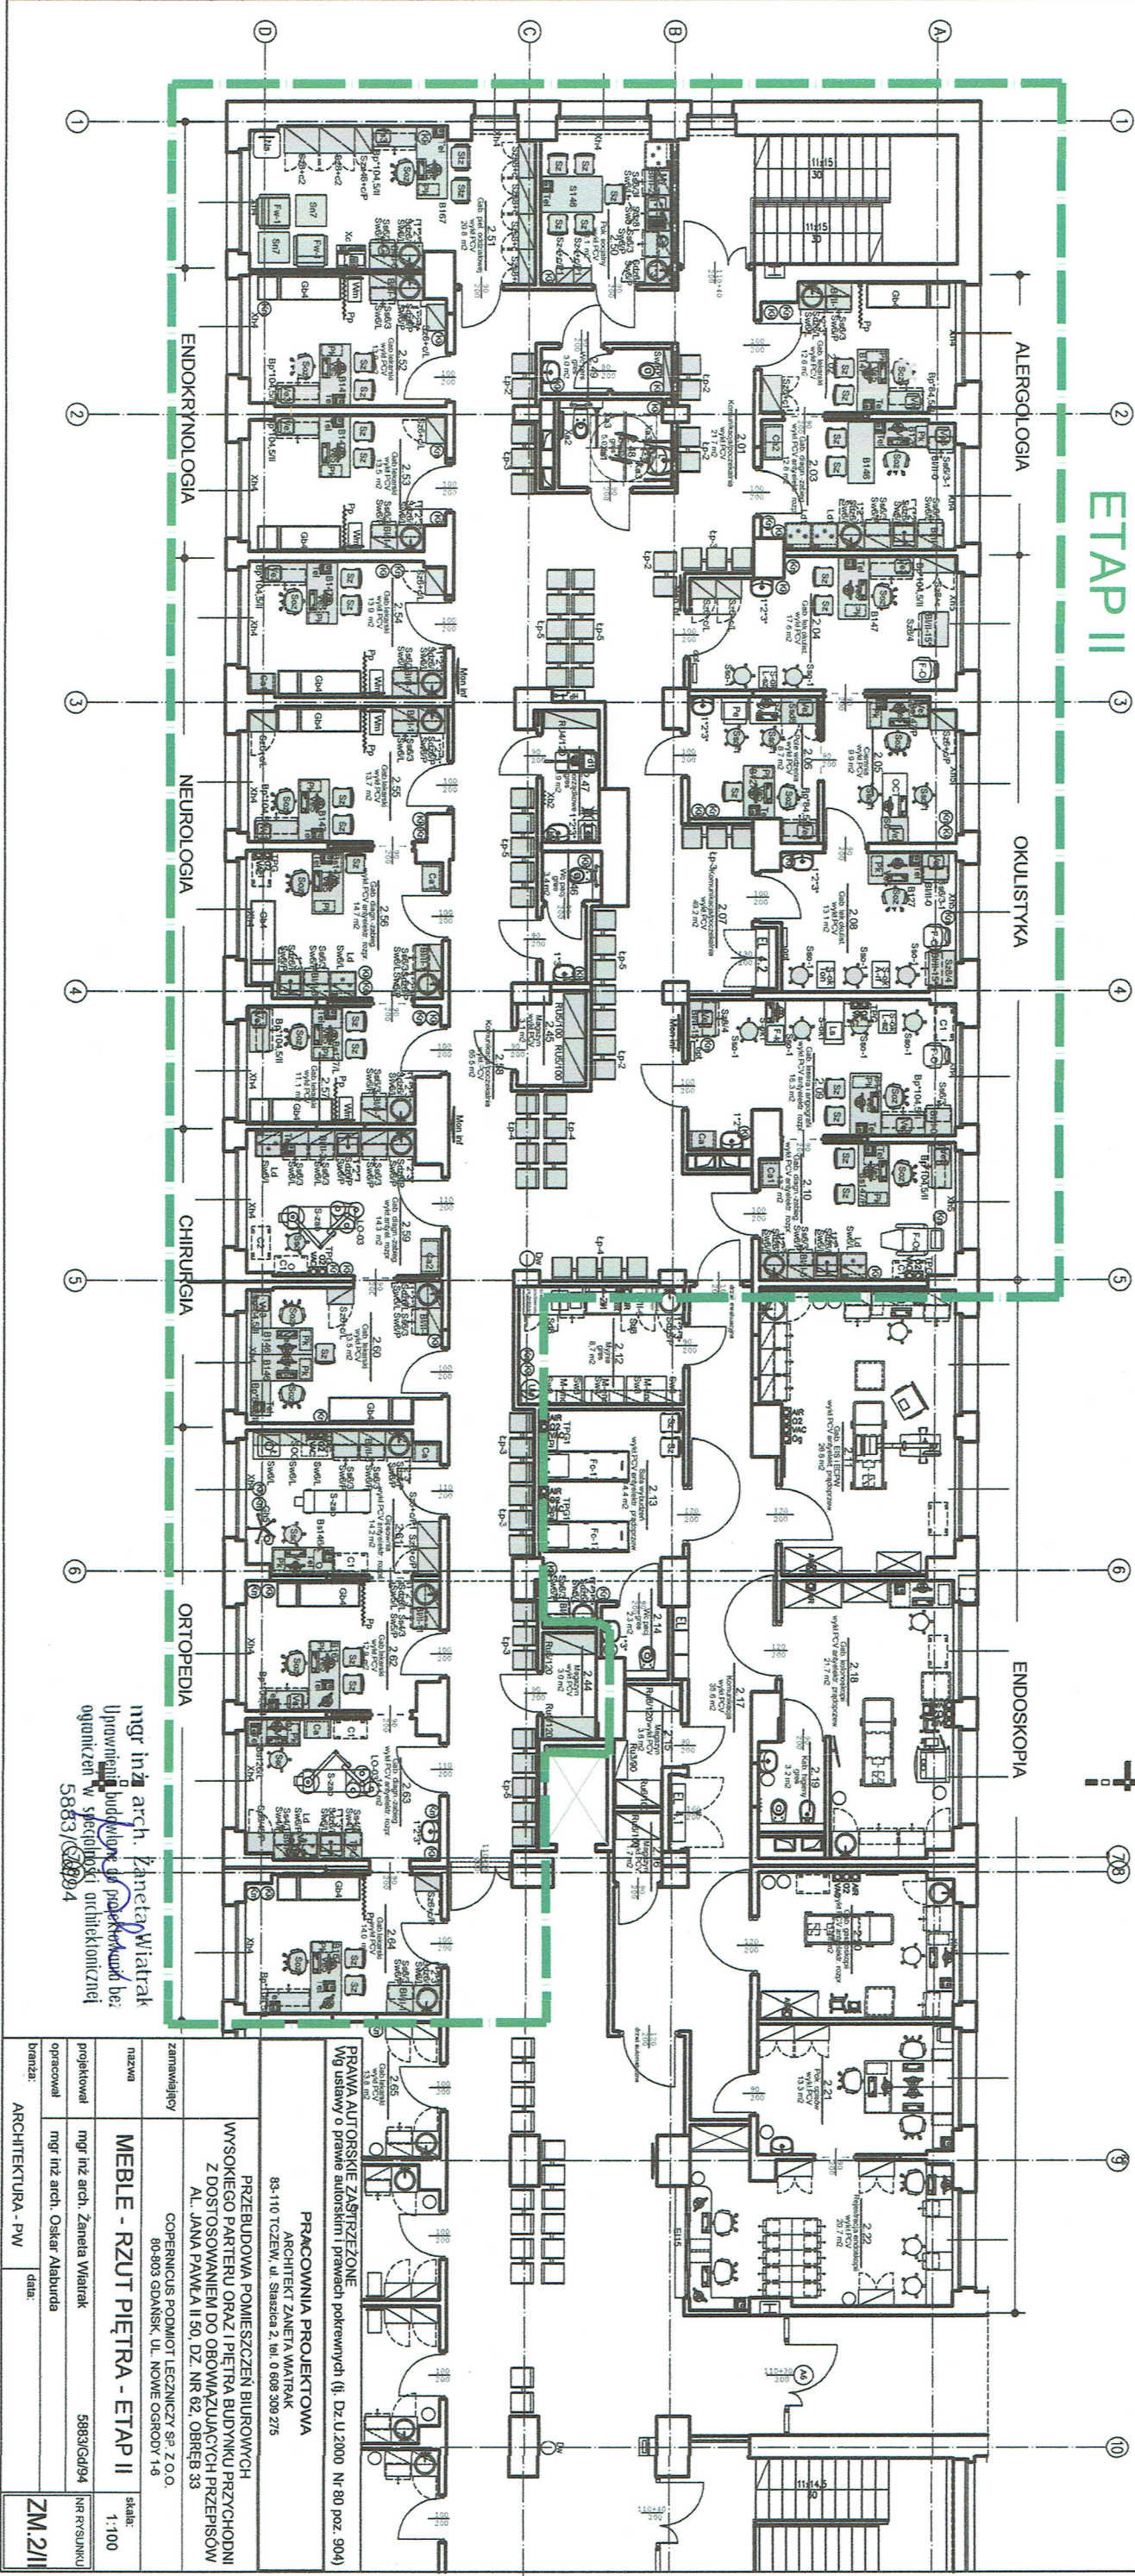

mgr inż arch. Zdzisław Wiatrak  
Uprawnienia budowlane do projektowania bez  
ograniczeń w specjalności architektonicznej  
5883/Gd4

|   |                                |  |                   |
|---|--------------------------------|--|-------------------|
| PRACOWNIA PROJEKTOWA<br>ARCHITEKT ZANETA WIATRAK<br>83-110 TŁCZEW, ul. Świerżca 2, tel. 0 608 309 275 |                                | PRZEBUDOWA POMIESZCZEN BIUROWYCH<br>WYSOKIEGO PARTERU ORAZ I PIĘTRA BUDYNKU PRZECIHOJNI<br>Z DOSTOSOWANIEM DO OBOWIAZUJĄCYCH PRZEPISÓW<br>AL. JAWA PAWŁA II 50, DZ. NR 62, OBRĘB 33<br>COPERNICUS PODMIOT LECZNICZY SP. Z O.O.<br>80-803 GDAŃSK, UL. NOWE OGRODY 1-6 |                   |
| zamawiający   | MEBLE - RZUT PIĘTRA - ETAP II  | skala:   | 1:100             |
| projektował   | mgr inż arch. Zdzisław Wiatrak | nr rysunku   | 5883/Gd4          |
| opracował   | mgr inż arch. Oskar Alaburda   | branża:  | ARCHITEKTURA - PW |
| data:   |                                |  |                   |

ZM.2/II