




BUDYNEK T- ELEWACJA PD-ZACH.

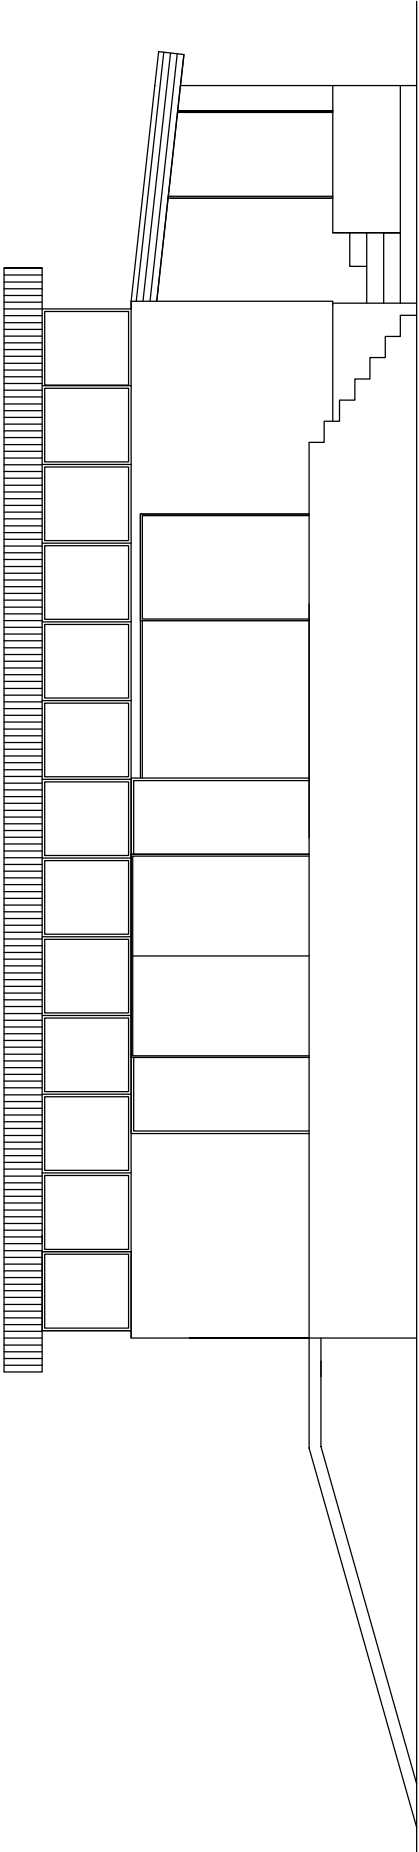

BUDYNEK T- ELEWACJA PN-WSCH.

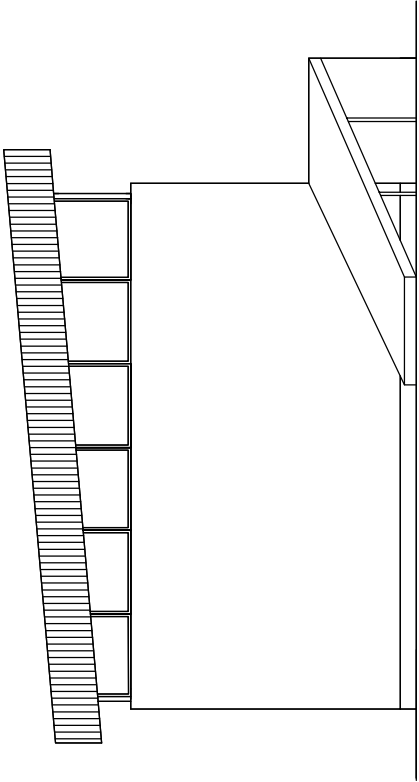

BUDYNEK T- ELEWACJA PD-WSCH.

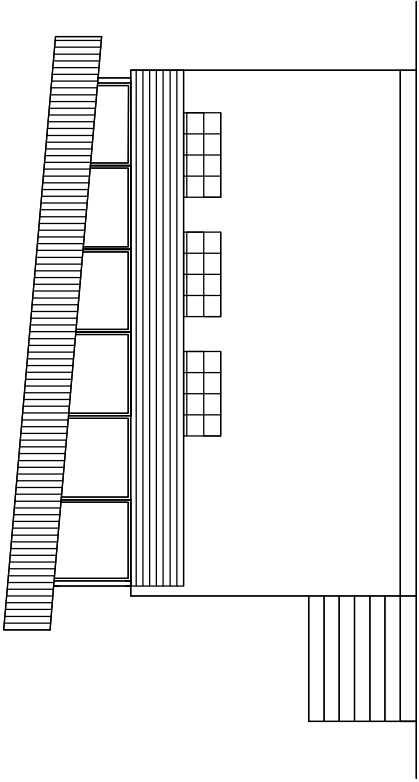

BUDYNEK T- ELEWACJA PN-ZACH.

TLENOWNIA T			
PROJEKT			
INWENTARYZACJA BUDOWLANA SZPITALA 80-462 GDANSK, Al. Jana Pawla II 50			
INWESTOR			
SZPITAL SPECJALISTYCZNY sw. Wojciecha Adalberta 80-462 GDANSK, Al. Jana Pawla II 50			
JEDNOSTKA PROJEKTOWA		PODPIS	
9.81lab arch. Elzbieta Gackowska 80-240 GDANSK, ul. Konopnickiej 8/1A tel +48604873153 elagackowska@o2.pl			
SPRAWDZAJACY			
Elzbieta Wewiórska Nr Upr. 1957/Gd/85			
PROJEKT	BLOK	PIETRO	
INWENTARYZACJA	T	-	
TYTUL RYSUNKU			
ELEWACJE			
DATA	SKALA	REW.	RYS.NR
08.2009	1:100	0	T2

