
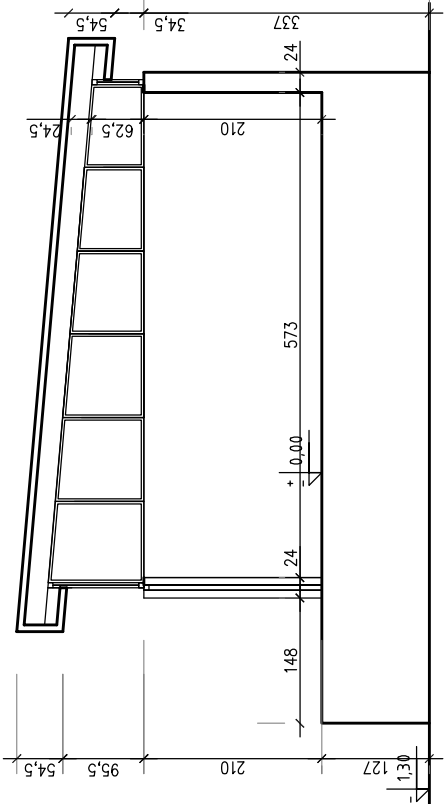


TLENOWNIA T

LP.	NAZWA POMIESZCZENIA	POW.
T.01	POMIESZCZENIE TLENOWNI	67.2
T.02	POMIESZCZENIE TLENOWNI	9.9
RAZEM	POW. CAŁKOW. T NETTO [m ²]	77.1
	POW. CAŁKOW. T BRUTTO [m ²]	90,0

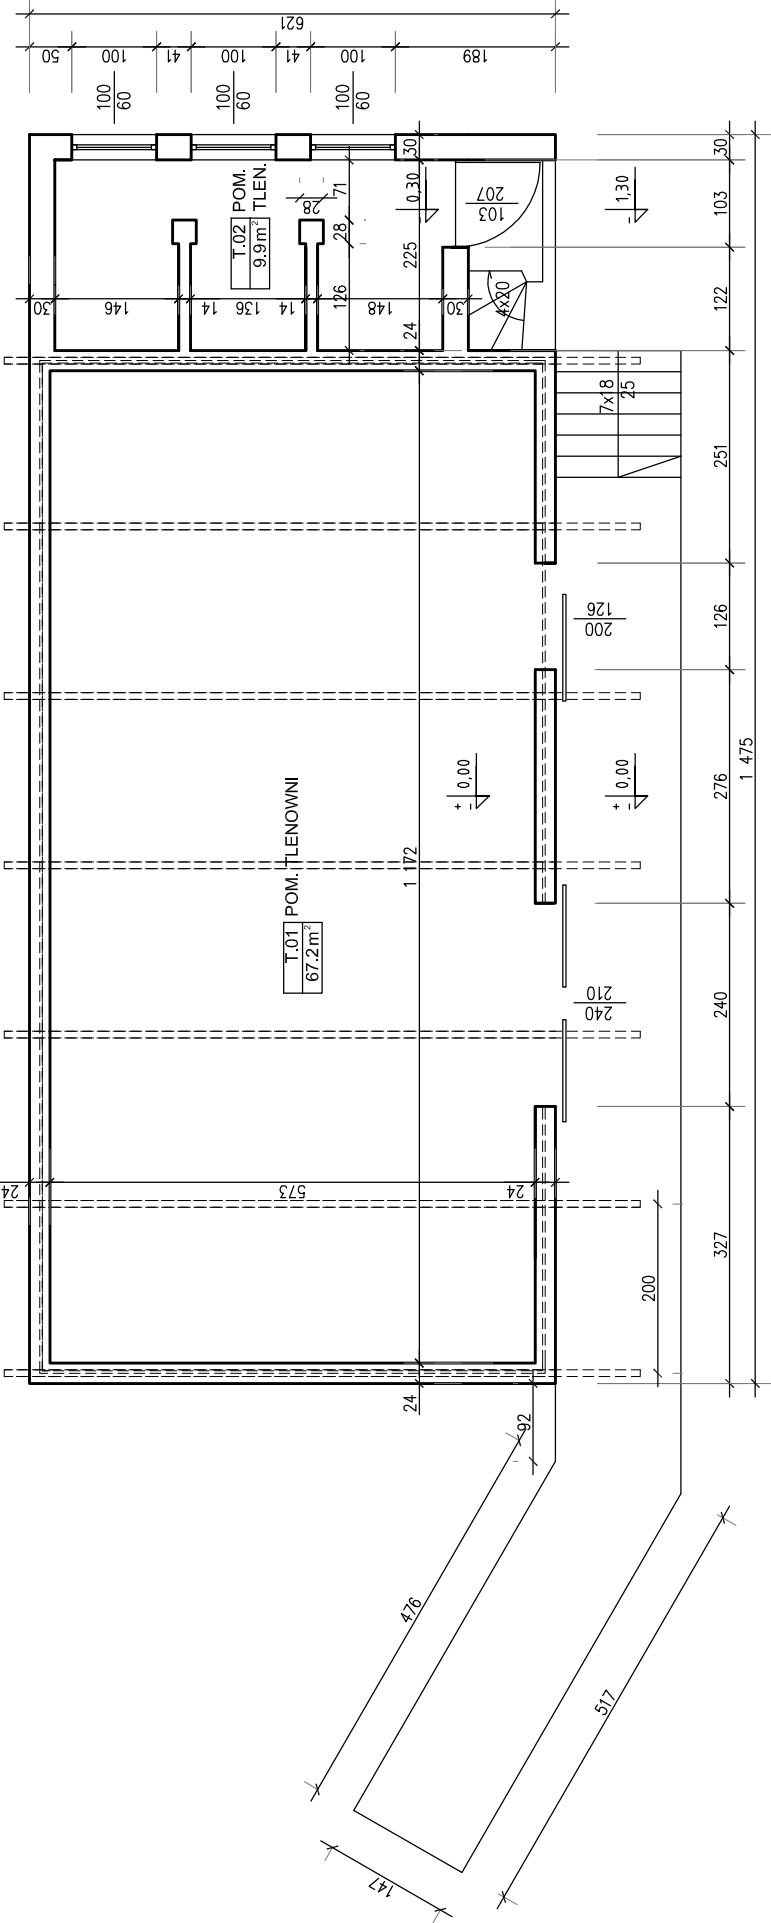

BUDYNEK T- PRZEKRÓJ A-A

PROJEKT

INWENTARYZACJA BUDOWLANA SZPITALA

80-462 GDANSK, Al. Jana Pawła II 50

INWESTOR

SZPITAL SPECJALISTYCZNY sw.Wojciecha Adalberta
80-462 GDANSK, Al. Jana Pawła II 50

JEDNOSTKA PROJEKTOWA

PODPIS

9.81lab arch.Elzbieta Gackowska

80-240 GDANSK, ul. Konopnickiej 8/1A

tel +48604873153 elagackowska@o2.pl

SPRAWDZAJACY

Elzbieta Wewiórska

Nr Upr. 1957/Gd/85

PROJEKT

PIETRO

BLOK

INWENTARYZACJA

T

0

TYTUŁ RYSUNKU

RZUT PARTERU/PRZEKRÓJ A-A

DATA

SKALA

REW.

RYS.NR

08.2009

1:100

0

T1

