


KOTŁOWNIA I MAGAZYN N

LP.	NAZWA POMIESZCZENIA	POW.
N.01	KOTŁOWNIA	65.3
N.02	POK. KIEROWNIKA	12.1
N.03	KORYTARZ	8.3
N.04	MAGAZYN	32.1
N.05	KORYTARZ	8.4
N.06	MAGAZYN	12.2
N.07	MAGAZYN	32.3
RAZEM	POW. CAŁKOW. N NETTO [m <sup>2</sup> ]	170.7
	POW. CAŁKOW. N BRUTTO [m <sup>2</sup> ]	204.6

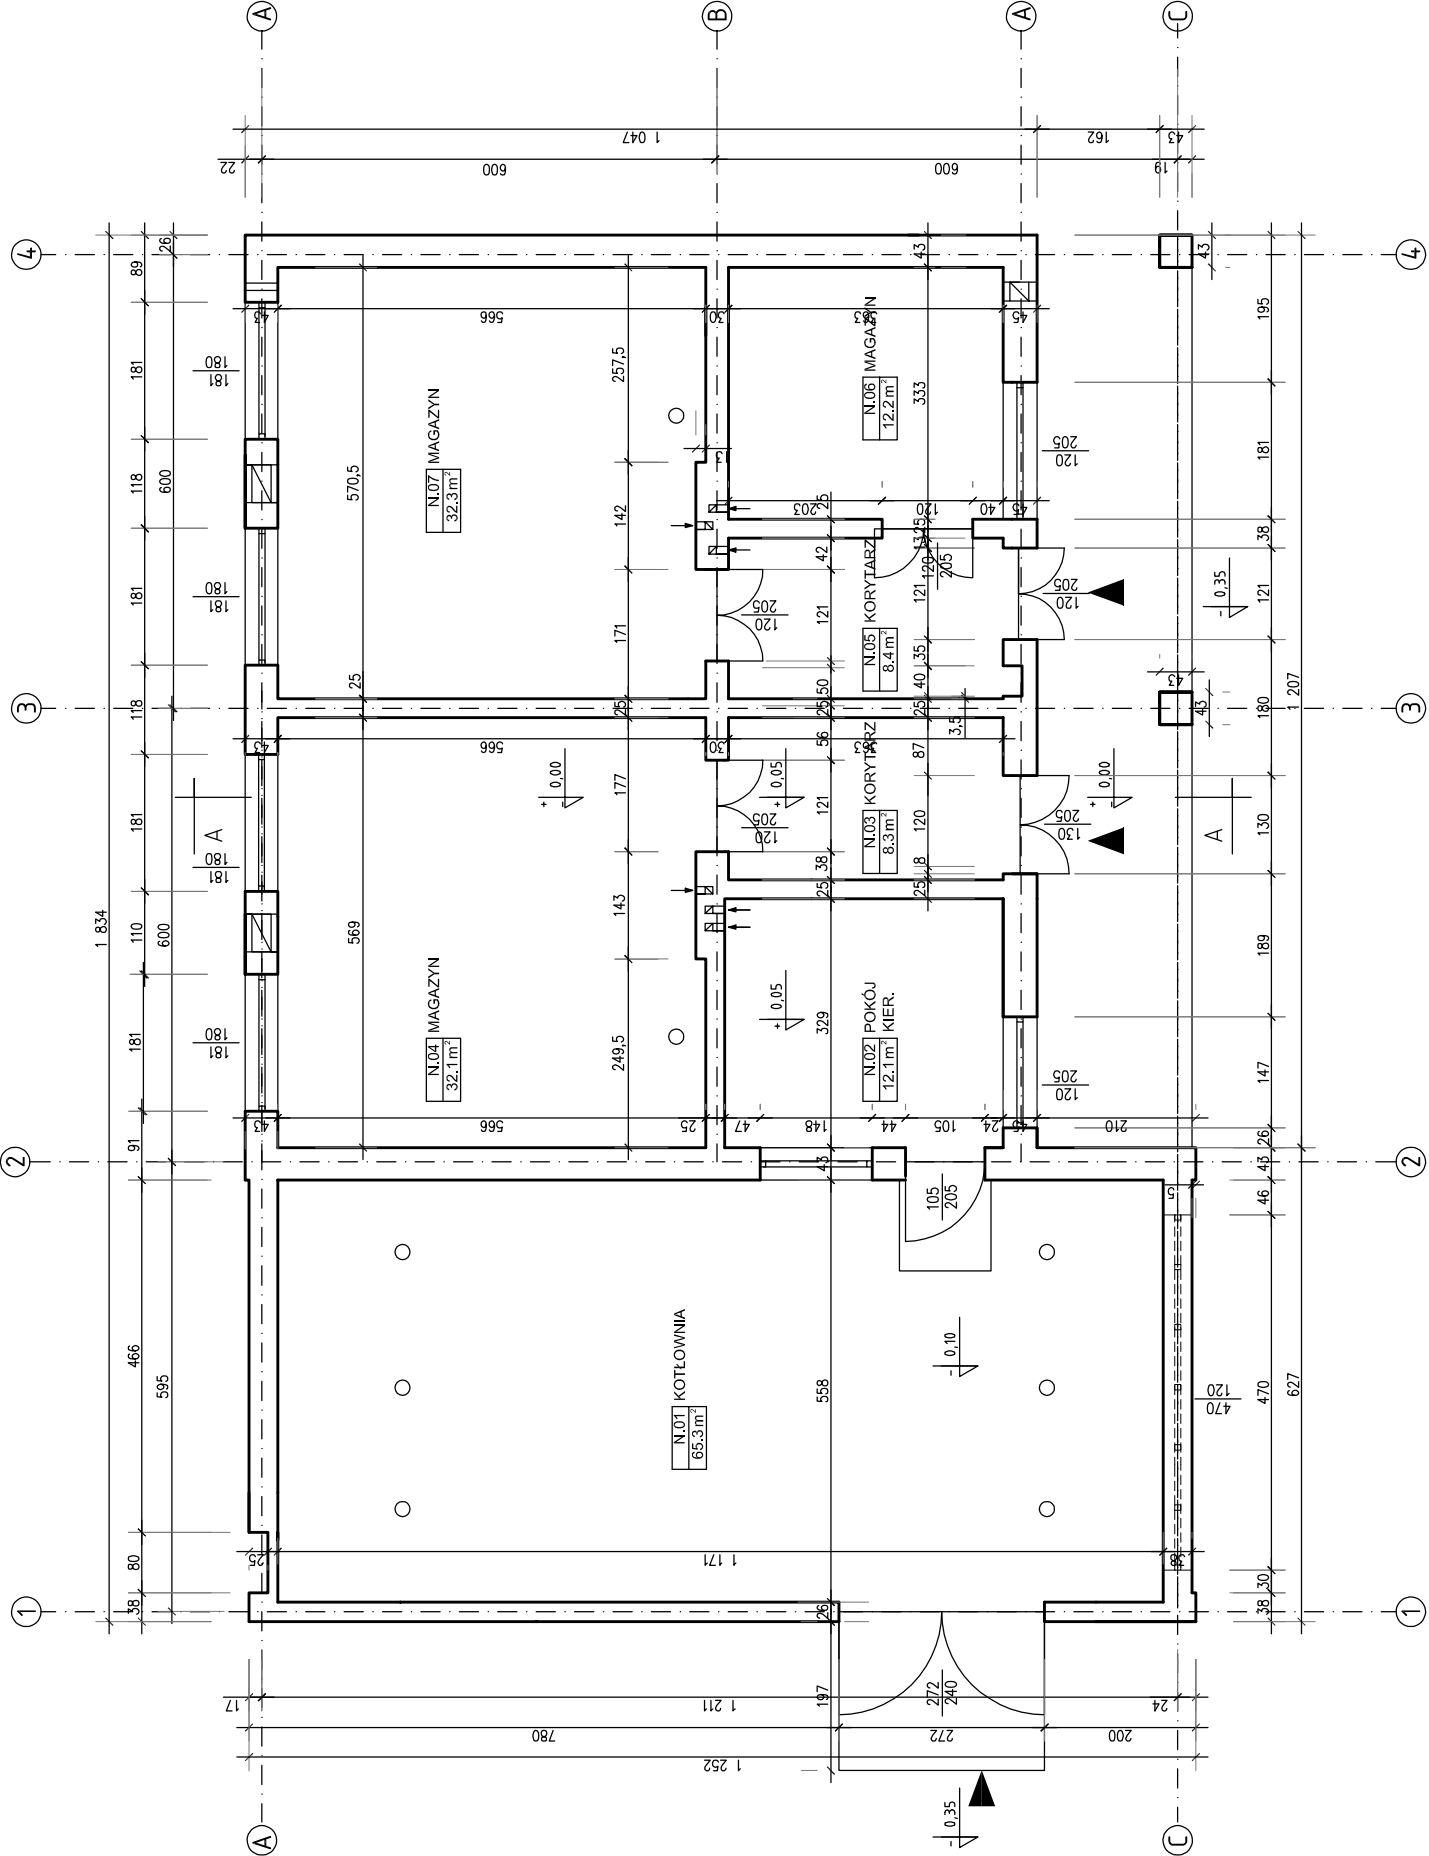

PROJEKT	INWENTARYZACJA BUDOWLANA SZPITALA	
	80-462 GDANSK, Al. Jana Pawła II 50	
INWESTOR	SZPITAL SPECJALISTYCZNY sw.Wojciecha Adalberta	
	80-462 GDANSK, Al. Jana Pawła II 50	
JEDNOSTKA PROJEKTOWA	9.81lab arch.Elzbieta Gackowska	
	80-240 GDANSK, ul. Konopnickiej 8/1A	
	tel +48604873153 elagackowska@o2.pl	
SPRAWDZAJACY	Elzbieta Wewiorska	
	Nr Upr. 1957/Gd/85	

PROJEKT	BLOK	N	0
TYTUŁ RYSUNKU			
RZUT PARTERU			
DATA	SKALA	REW.	RYS.NR
08.2009	1:100	0	N1

