



LP.	NAZWA POMIESZCZENIA	POW.
OS1.01	AGREGATOROWNIA	84.7
OS1.02	KOMORA TRANSFORMATORA	9.4
OS1.03	KOMORA TRANSFORMATORA	9.3
OS1.04	NISKIE NAPIECIA	45.0
OS1.05	SREDNIE NAPIECIA	67.9
RAZEM	POW. CAŁKOW. OS1 NETTO [m ²]	216.3
	POW. CAŁKOW. OS1 BRUTTO [m ²]	253.6

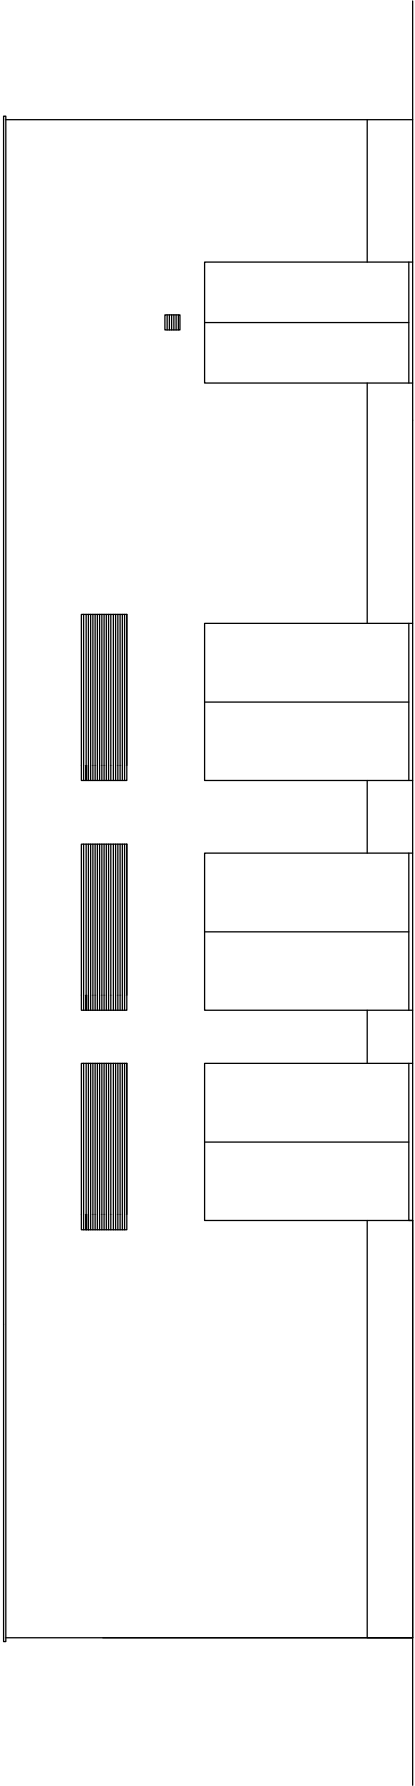

BUDYNEK S1- ELEWACJA POŁUDNIOWO-WSCHODNIA

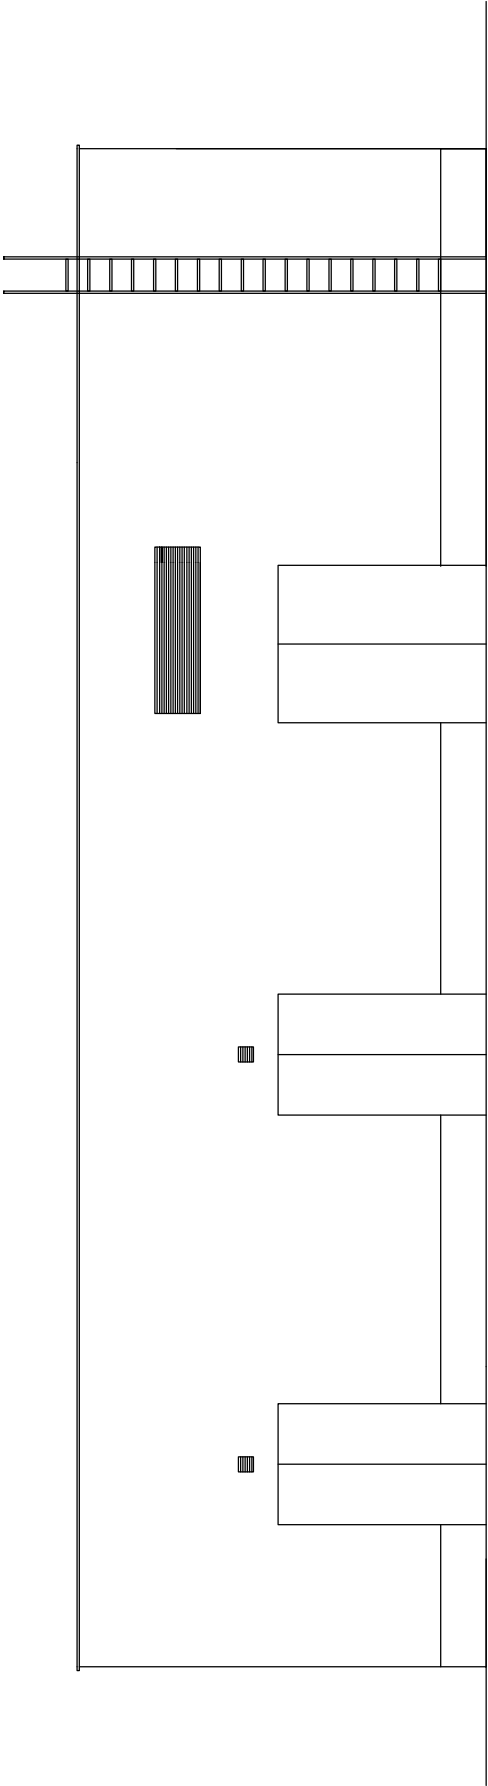

BUDYNEK S1- ELEWACJA PÓŁNOCNO-ZACHODNIA

PROJEKT	INWENTARYZACJA BUDOWLANA SZPITALA		
	80-462 GDANSK, Al. Jana Pawła II 50		
INWESTOR			
	SZPITAL SPECJALISTYCZNY sw.Wojciecha Adalberta		
	80-462 GDANSK, Al. Jana Pawła II 50		
JEDNOSTKA PROJEKTOWA			PODPIS
	9.81lab arch.Elzbieta Gackowska		
	80-240 GDANSK, ul. Konopnickiej 8/1A		
	tel +48604873153 elagackowska@o2.pl		
SPRAWDZAJACY			
	Elzbieta Wewiórska		
	Nr Upr. 1957/Gd/85		
PROJEKT	BLOK	S1	PIETRO
INWENTARYZACJA		S1	-
TYTUL RYSUNKU			
ELEWACJE:PN-ZACH/PD-WSCH.			
DATA	SKALA	REW.	RYS.NR
08.2009	1:100	0	S1-2

