


LP.	NAZWA POMIESZCZENIA	POW.
OS1.01	AGREGATOROWNIA	84.7
OS1.02	KOMORA TRANSFORMATORA	9.4
OS1.03	KOMORA TRANSFORMATORA	9.3
OS1.04	NISKIE NAPIECIA	45.0
OS1.05	SREDNIE NAPIECIA	67.9
RAZEM	POW. CAŁKOW. OS1 NETTO [m <sup>2</sup> ]	216.3
	POW. CAŁKOW. OS1 BRUTTO [m <sup>2</sup> ]	253.6

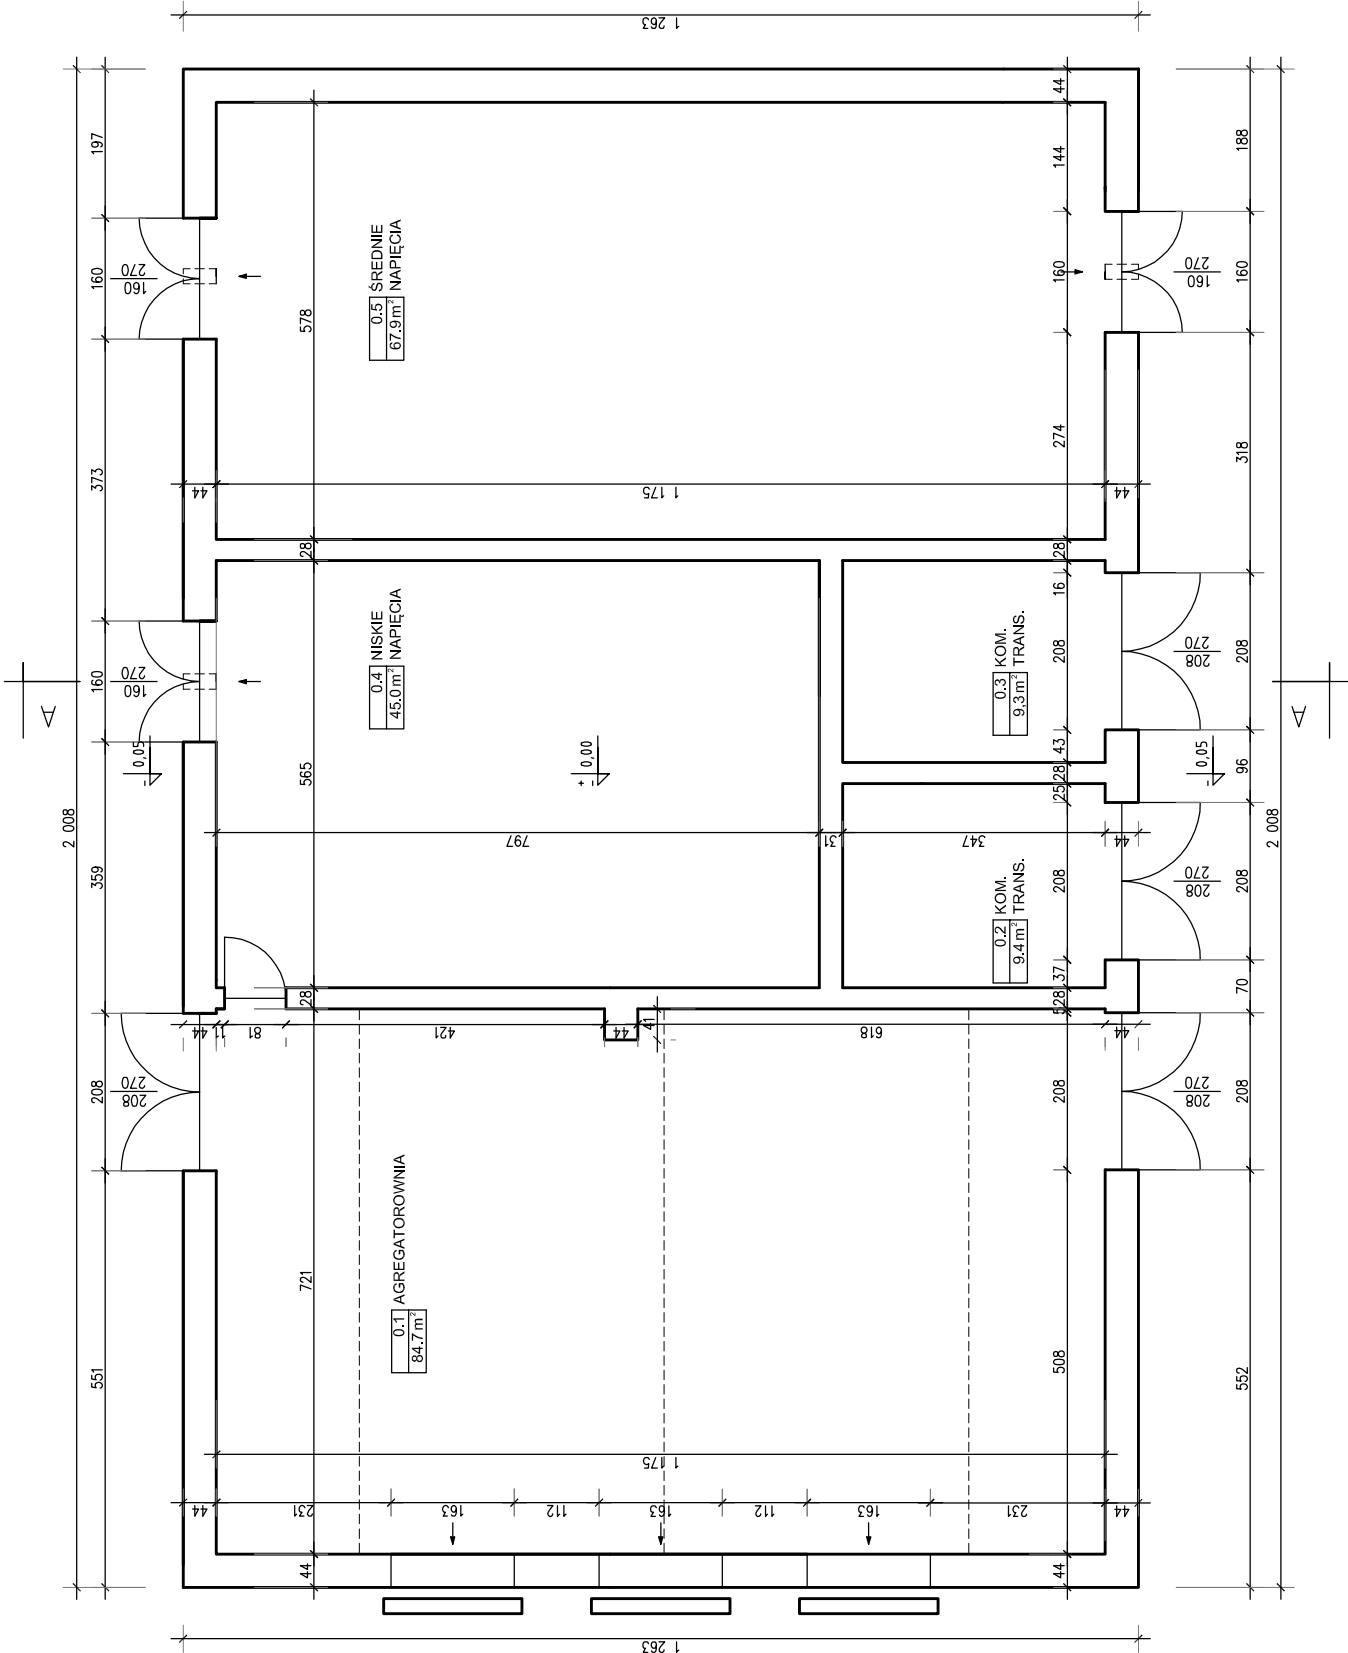

PROJEKT
INWENTARYZACJA BUDOWLANA SZPITALA 80-462 GDANSK, Al. Jana Pawla II 50
INWESTOR

SZPITAL SPECJALISTYCZNY sw.Wojciecha Adalberta 80-462 GDANSK, Al. Jana Pawla II 50
JEDNOSTKA PROJEKTOWA

9.81lab arch.Elzbieta Gackowska 80-240 GDANSK, ul. Konopnickiej 8/1A tel +48604873153 elagackowska@o2.pl
PODPIS

SPRAWDZAJACY
Elzbieta Wewiórska Nr Upr. 1957/Gd/85

PROJEKT	BLOK	PIETRO
INWENTARYZACJA	S1	0

TYTUL RYSUNKU
---------------

RZUT PARTERU

DATA	SKALA	REW.	RYS.NR
08.2009	1:100	0	S1-1

