


LP.	NAZWA POMIESZCZENIA	POW.
OG.01	KORYTARZ	156.5
		156.5

RAZEM	POW. CAŁKOW. 0 NETTO [m ²]	156.5
	POW. CAŁKOW. 0 BRUTTO [m ²]	177.7

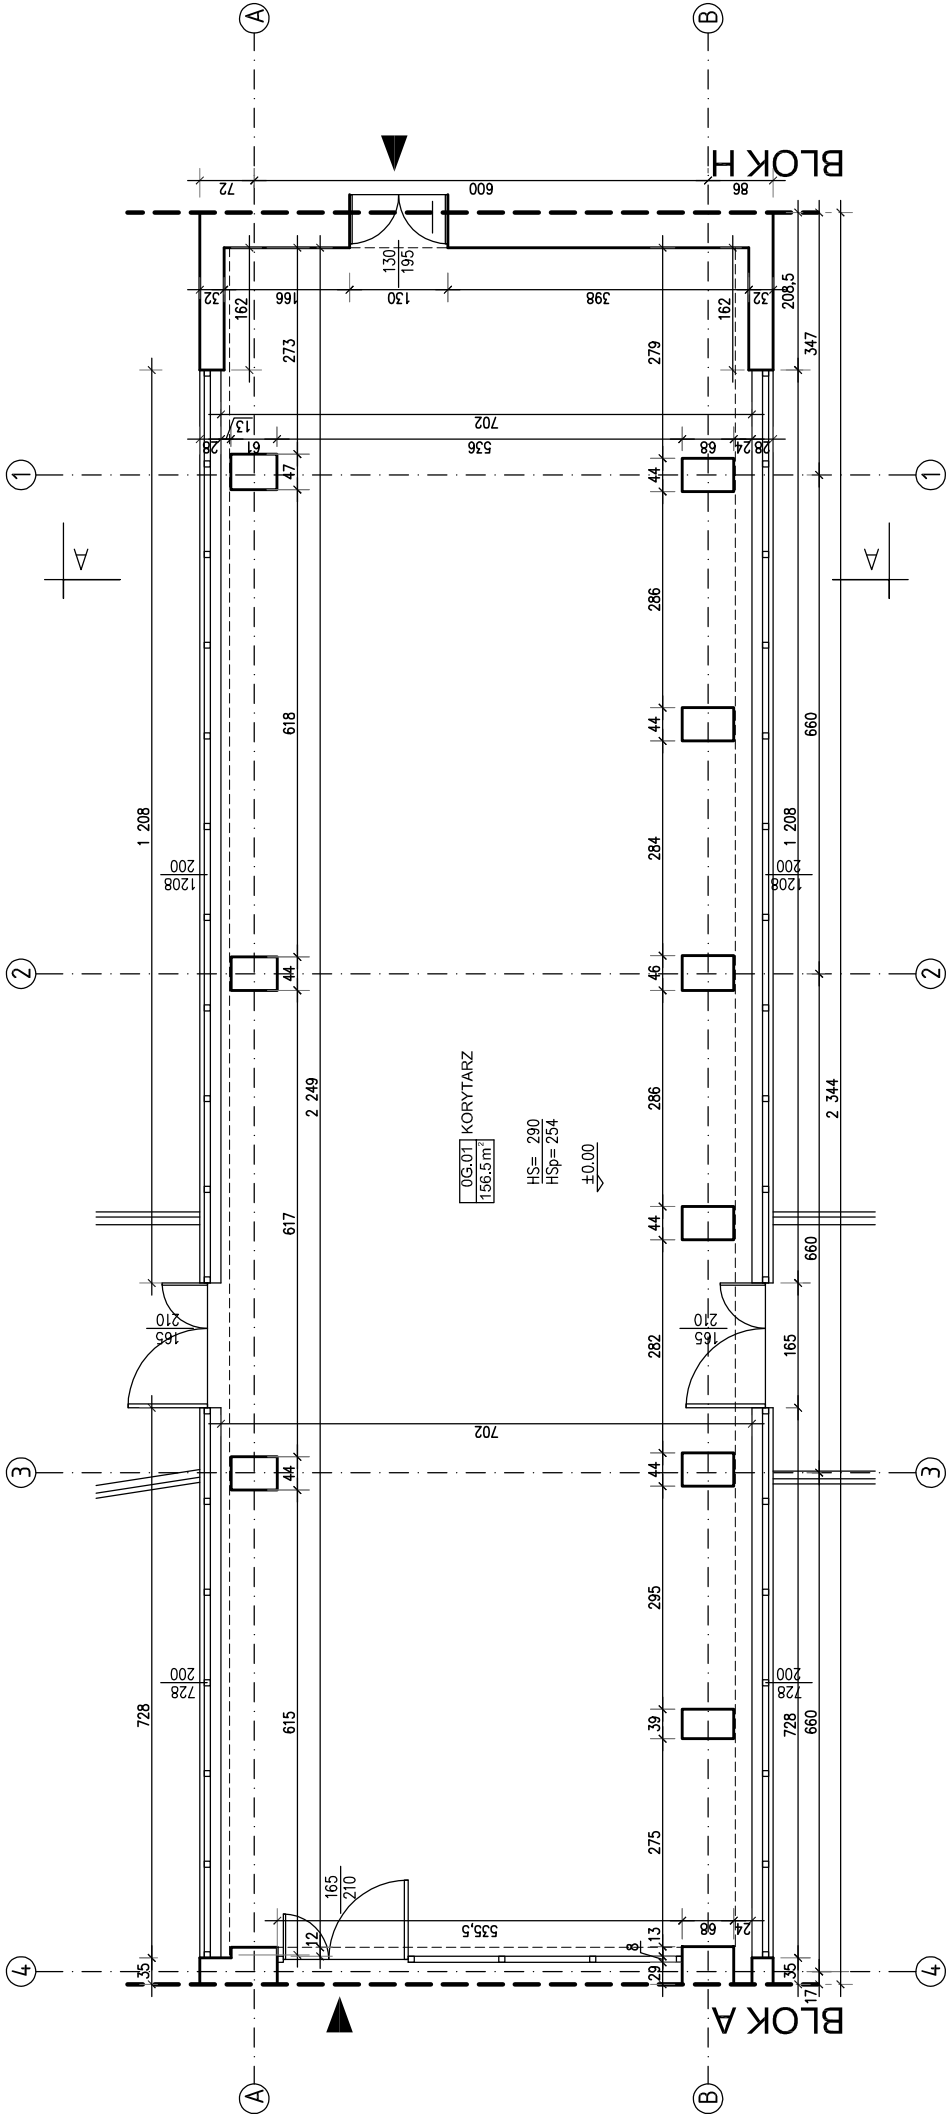

PROJEKT	INWENTARYZACJA BUDOWLANA SZPITALA	
INWESTOR	80-462 GDANSK, Al. Jana Pawła II 50	
SZPITAL SPECJALISTYCZNY sw. Wojciecha Adalberta	80-462 GDANSK, Al. Jana Pawła II 50	
JEDNOSTKA PROJEKTOWA	9.81lab arch.Elzbieta Gackowska	
SPRAWDZAJĄCY	Elzbieta Wewiórska	
PROJEKT	BLOK	PIETRO
INWENTARYZACJA	G	0
TYTUŁ RYSUNKU		
RZUT WYSOKIEGO PARTERU		
DATA	SKALA	REW.
08.2009	1:100	0
		G2

