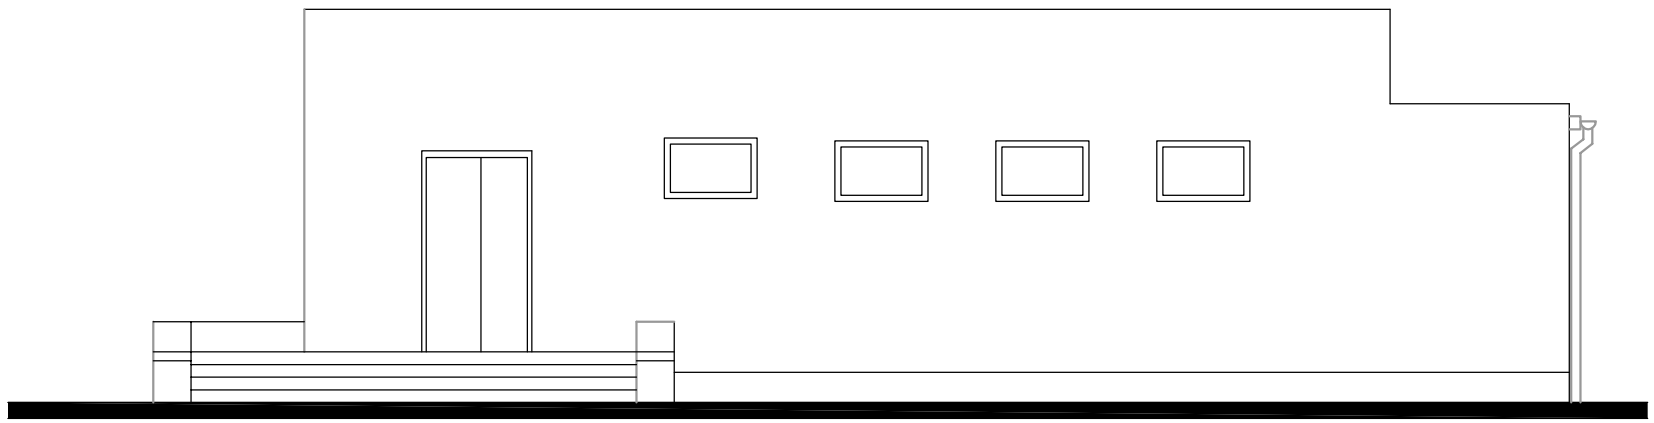

BUDYNEK P- ELEWACJA POŁUDNIOWO-ZACHODNIA

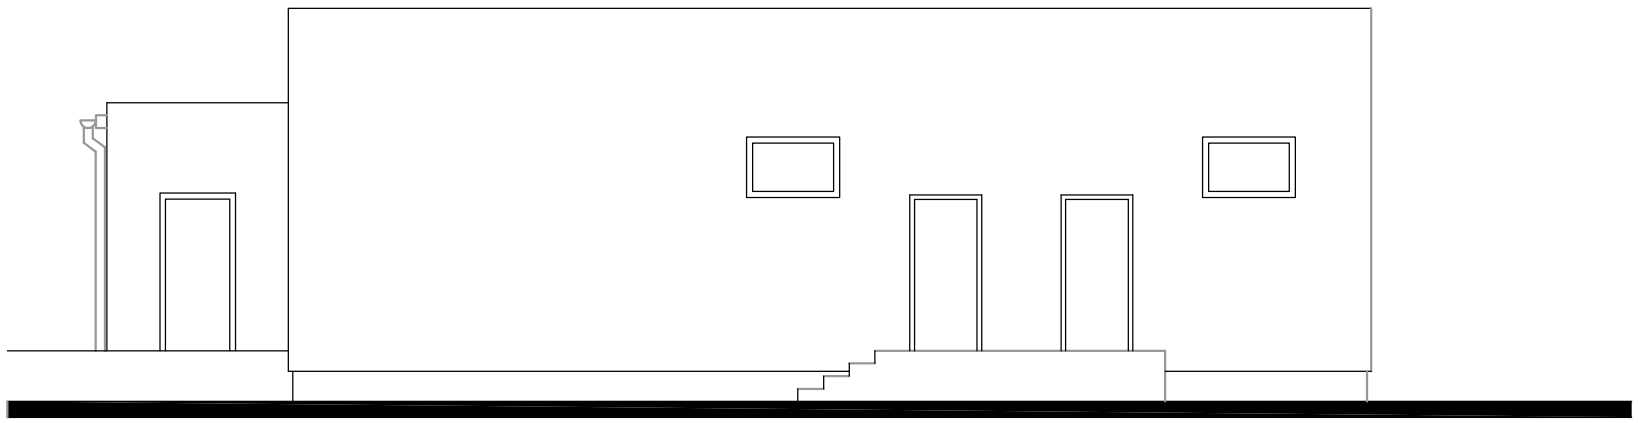

BUDYNEK P- ELEWACJA PÓŁNOCNO- WSCHODNIA

PROJEKT

INWENTARYZACJA BUDOWLANA SZPITALA
80-462 GDANSK, Al. Jana Pawla II 50

INWESTOR

SZPITAL SPECJALISTYCZNY sw. Wojciecha Adalberta
80-462 GDANSK, Al. Jana Pawla II 50

JEDNOSTKA PROJEKTOWA

9.81lab arch. Elzbieta Gackowska
80-240 GDANSK, ul. Konopnickiej 8/1A
tel +48604873153 elagackowska@o2.pl

PODPIS

SPRAWDZAJACY

Elzbieta Wewiórska
Nr Upr. 1957/Gd/85

PROJEKT	BLOK	PIETRO
INWENTARYZACJA	P	-

TYTUL RYSUNKU

ELEWACJE: PN-WSCH./PD-ZACH.

DATA	SKALA	REW.	RYS.NR
08.2009	1:100	0	P3