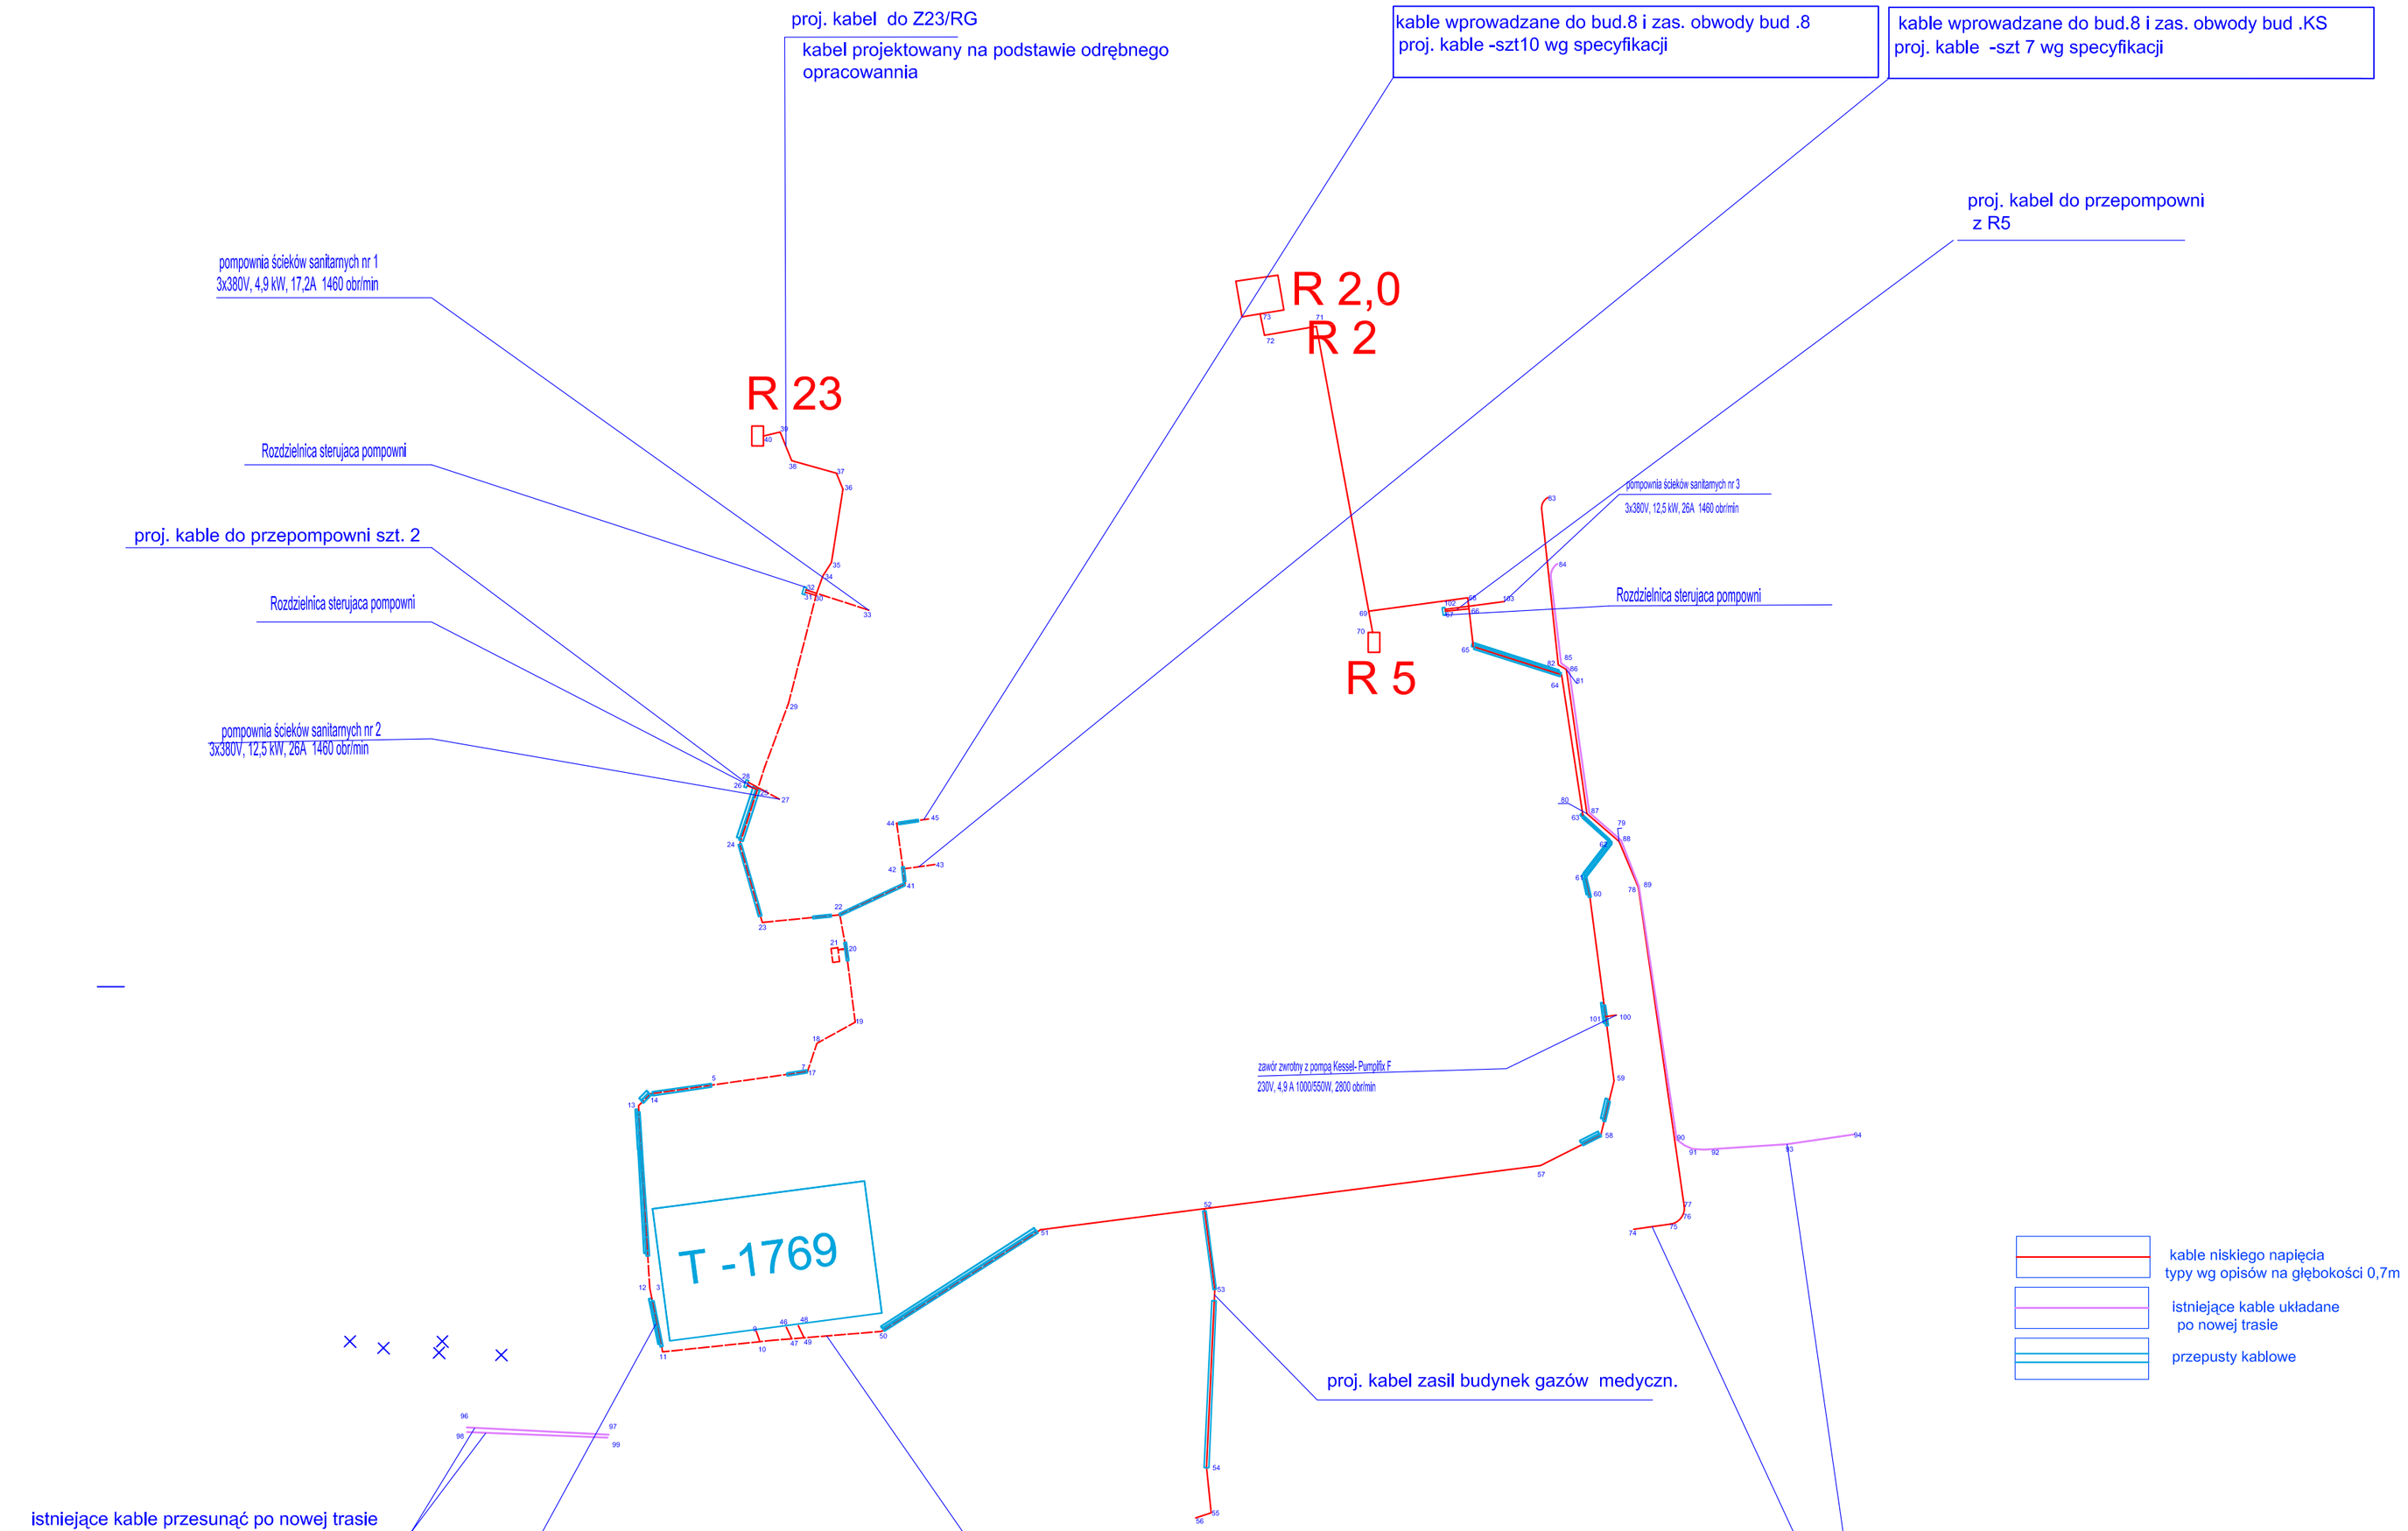

obiekt:	POMORSKIE CENTRUM TRAUMATOLOGII W.S.S. IM. M. KOPERNIKA 80-803 GDAŃSK, UL. NOWE OGRODY 1-6, BUDYNEK NR 8		
inwestor:	URZĄD MARSZAŁKOWSKI WOJEWÓDZTWA POMORSKIEGO 80-810 GDAŃSK, UL. OKOPOWA 21-27		
		04-713 Warszawa, Węgańska 19 tel.: 022 8124758-60, fax: 022 8124761 email:grupa3@grupa3.pl	
apa sałasińscy autorska pracownia architektury		90-502 Łódź, Żeromskiego 68 tel. 042 6397844, fax 042 6397878 90-369 Łódź, Piotrkowska 204-327 tel/fax: 042 6364717 gsm: +48 509056120 email: biuro@salasinscy.com.pl	
branża:	ELEKTRYCZNA		faza: P.B.
tytuł rysunku:	Plan linii zasilających.		skala: 1:500
projektant:	mgr inż. Stanisław Wojciechowski nr upr. bud.: 11/90/Wł.		data: 05.2010
opracowanie:	mgr inż. Arkadiusz Machalowski mgr inż. Łukasz Wiktorowicz mgr inż. Adam Wojciechowski		nr rysunku: E-2
sprawdził:	mgr inż. Sławomir Kos nr upr. bud.: 75/92/Wł.		