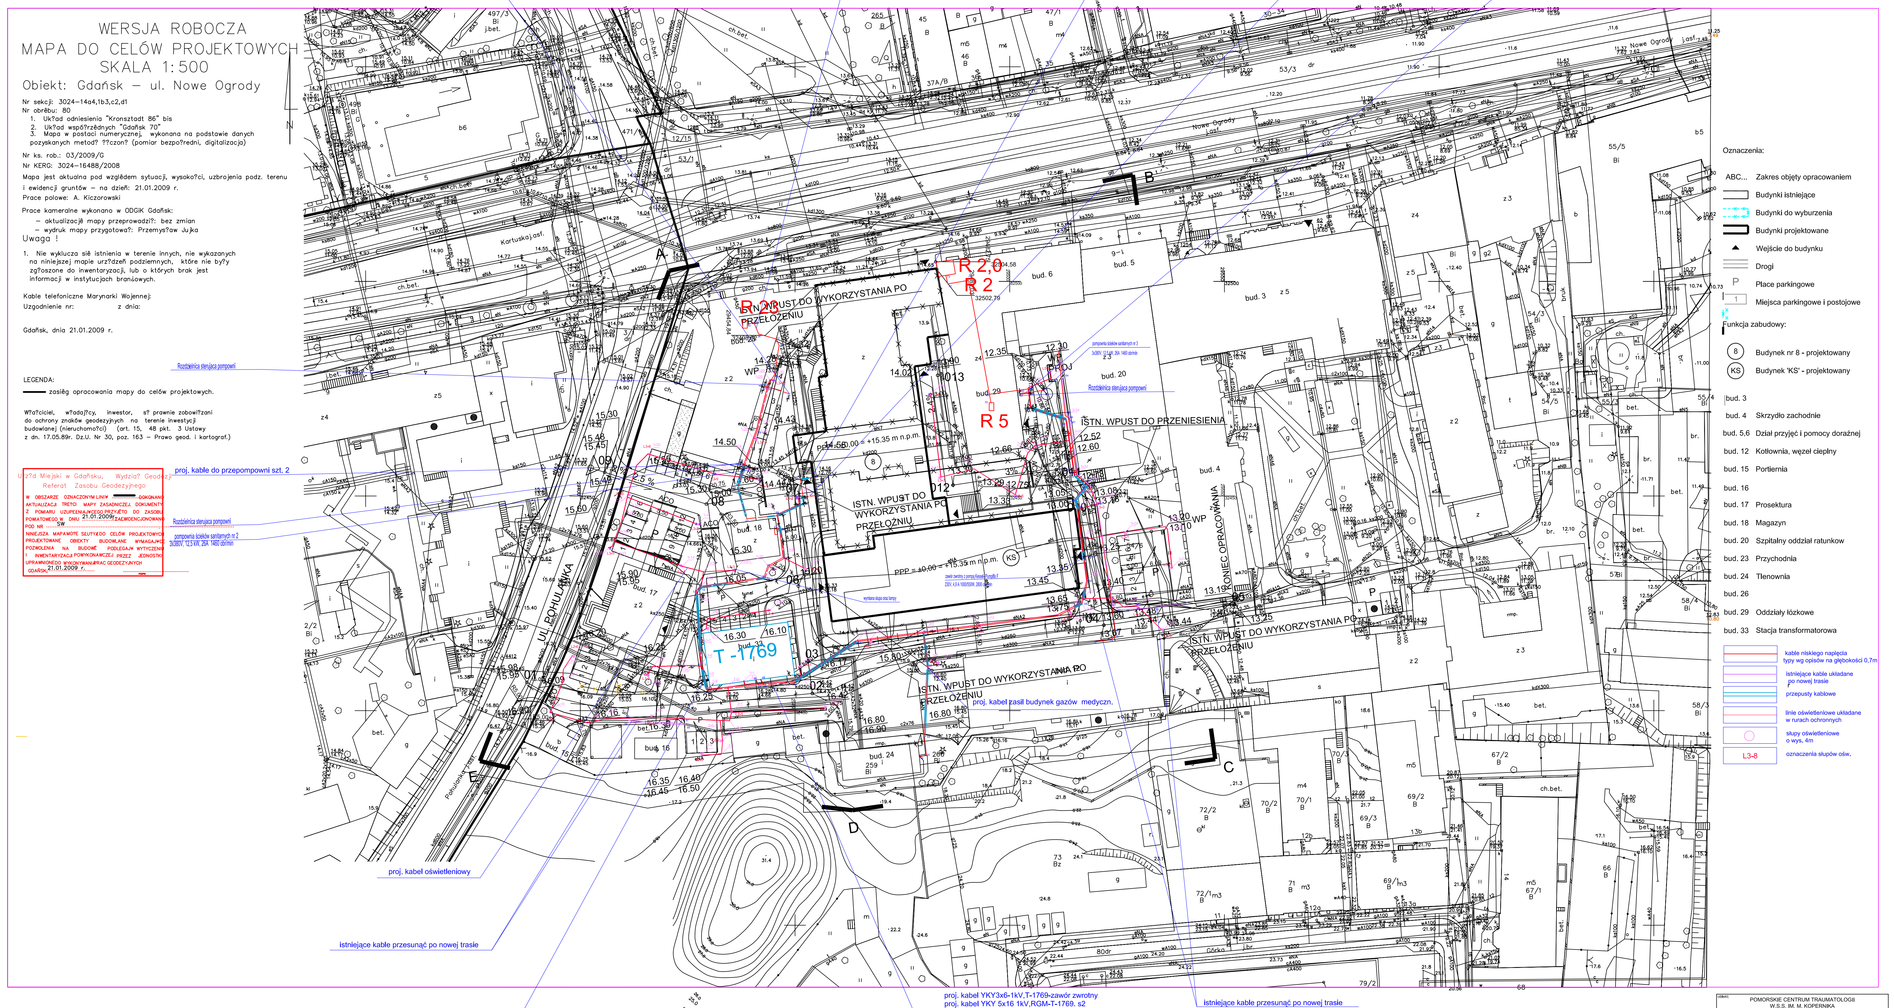
WERSJA ROBOCZA
MAPA DO CELÓW PROJEKTOWYCH
SKALA 1:500
Obiekt: Gdańsk – ul. Nowe Ogrody
Nr sekcji: 3024–14a4,1b3,c2,d1
Nr obrębu: 80
1. Układ odniesienia "Kronsztadt 86" bis
2. Układ współrzędnych "Gdańsk 70"
3. Mapa w postaci numerycznej, wykonana na podstawie danych pozyskanych metod? ??czon? (pomiar bezpo?redni, digitalizacja)
Nr ks. rob.: 03/2009/G
Nr KERG: 3024–16488/2008
Mapa jest aktualna pod względem sytuacji, wysoko?ci, uzbrojenia podz. terenu i ewidencji gruntów – na dzień: 21.01.2009 r.
Prace polowe: A. Kiczorowski
Prace kameralne wykonano w ODGiK Gdańsk:
– aktualizacji mapy przeprowadzi?: bez zmian
– wydruk mapy przygotowa?: Przemysław Jujka
Uwaga !
1. Nie wyklucza się istnienia w terenie innych, nie wykazanych na niniejszej mapie urządzeń podziemnych, które nie były zgłoszone do inwentaryzacji, lub o których brak jest informacji w instytucjach branżowych.
Kable telefoniczne Marynarki Wojennej:
Uzgodnienie nr: z dnia:
Gdańsk, dnia 21.01.2009 r.
LEGENDA:
zasięg opracowania mapy do celów projektowych.
W?a?iciele, w?adaj?cy, inwestor, s? prawnie zobowi?zani do ochrony znaków geodezyjnych na terenie inwestycji budowlanej (nieruchomo?ci) (art. 15, 48 pkt. 3 Ustawy z dn. 17.05.89r. Dz.U. Nr 30, poz. 163 – Prawo geod. i kartograf.)
Urząd Miejski w Gdańsku, Wydział Geodezji
Referat Zasobu Geodezyjnego
W OBSZARZE OZNACZONYM LINIĄ ZGKIJWANO AKTUALIZACJĘ TREŚCI MAPY ZASADNICZEJ DOKUMENTY Z POMIARU UZUPEŁNIAJĄCEGO DO ZASOBU POMIAROWEGO W DNIU 21.01.2009R. PRZEKAZANO/NIE PRZEKAZANO/NIE DOTYCZY
POD NR ...
NINIEJSZA MAPA NIE STANOWI DOKUMENTU DO CELÓW PROJEKTOWYCH PROJEKTOWANIE OBIEKTY BUDOWLANE WYMAGAJĄ POZWOLENIA NA BUDOWĘ PODLEGAJĄ WYTYCZENIU I INWENTARYZACJI POWYKONAWCZEJ PRZEZ JEDNOSTKI UPRAWNIONE DO GEODEZYJNYCH PRACE GEODEZYJNYCH
Gdańsk, 21.01.2009 r.
podpis
Oznaczenia:
ABC... Zakres objęty opracowaniem
Budynki istniejące
Budynki do wyburzenia
Budynki projektowane
Wejście do budynku
Drogi
Place parkingowe
Miejsca parkingowe i postojowe
Funkcja zabudowy:
B Budynek nr 8 - projektowany
KS Budynek 'KS' - projektowany
bud. 3
bud. 4 Skrzydło zachodnie
bud. 5,6 Dział przyjęć i pomocy doraźnej
bud. 12 Kotłownia, węzeł cieplny
bud. 15 Portiernia
bud. 16
bud. 17 Prosektura
bud. 18 Magazyn
bud. 20 Szpitalny oddział ratunkow
bud. 23 Przychodnia
bud. 24 Tlenownia
bud. 26
bud. 29 Oddziały łóżkowe
bud. 33 Stacja transformatorowa
kable niskiego napięcia typy wg opisów na głębokości 0,7m
istniejące kable układane po nowej trasie
przepusty kablowe
linie oświetleniowe układane w rurach ochronnych
słupy oświetleniowe o wys. 4m
L3-8 oznaczenia słupów ośw.
proj. kabel do Z23/RG
kabel projektowany na podstawie odrębnego opracowannia
kable wprowadzane do bud.8 i zas. obwody bud .8
proj. kable -szt10 wg specyfikacji
kable wprowadzane do bud.8 i zas. obwody bud .KS
proj. kable -szt 7 wg specyfikacji
proj. kabel do przepompowni z R5
przepompownia ścieków sanitarnych nr 1 3x380V, 4,5 kW, 17,2A, 1480 obr/min
Rozbiórka dźwigara pomostowego
proj. kable do przepompowni szt. 2
przepompownia ścieków sanitarnych nr 2 3x380V, 12,5 kW, 30A, 1480 obr/min
proj. kabel oświetleniowy
istniejące kable przesunąć po nowej trasie
proj. kabel YKY3x6-1kV, T-1769-zawór zwrotny
proj. kabel YKY 5x16 1kV,RGMA-T-1769, s2
istniejące kable przesunąć po nowej trasie
kable wprowadzane do bud.8 i zas. obwody bud .8
proj. kable -szt10 wg specyfikacji
kable wprowadzane do bud.8 i zas. obwody bud .KS
proj. kable -szt 7 wg specyfikacji
proj. kable do przepompowni szt-2
kable ułożone na podstawie odrębnego opracowannia
proj. kable szt 2 do bud 23 i 18
kable ułożone na podstawie odrębnego opracowannia
istn. kabel YAKY 4x240 1kV, T-1769-R2
istn. kabel 4xYAKY 1x120 1kV, T-1769-R2
istn. kabel 4xYAKY 1x120 1kV, T-1769-R2
istn. kabel YAKY 4x150 1kV, T-1769-R2.0
istn. kabel YAKY 4x120 1kV, T-1769-R2.0
istn. kabel YAKY 4x120 1kV, T-1769-R5
istn. kabel YAKY 4x120 1kV, T-1769-R5
R 2,0
R 2
R 5
T -1,769
ISTN. WPUST DO WYKORZYSTANIA PO PRZEŁOŻENIU
ISTN. WPUST DO PRZENIESIENIA
PPP = 40.00 = +15.35 m n.p.m.
PPP = 44.50 = +15.35 m n.p.m.
KONIEC OPRACOWANIA
proj. kabel zasil budynek gazów medycz.
ul. ZOPHIUSKA
Nowe Ogrody
Kartuska/Last.
Kartuska/Last.
POMORSKIE CENTRUM TRAUMATOLOGII W.S.S. IM. M. KOPERNIKA
80-803 GDAŃSK, UL. NOWE OGRODY 1-6, BUDYNEK NR 8
URZĄD MARSZAŁKOWSKI WOJEWÓDZTWA POMORSKIEGO
80-810 GDAŃSK, UL. OKOPOWA 21-27
apa sałasińscy
ELEKTRYCZNA
Plan tras kablowych
E-1