




ZATAJ2NKK NR 1

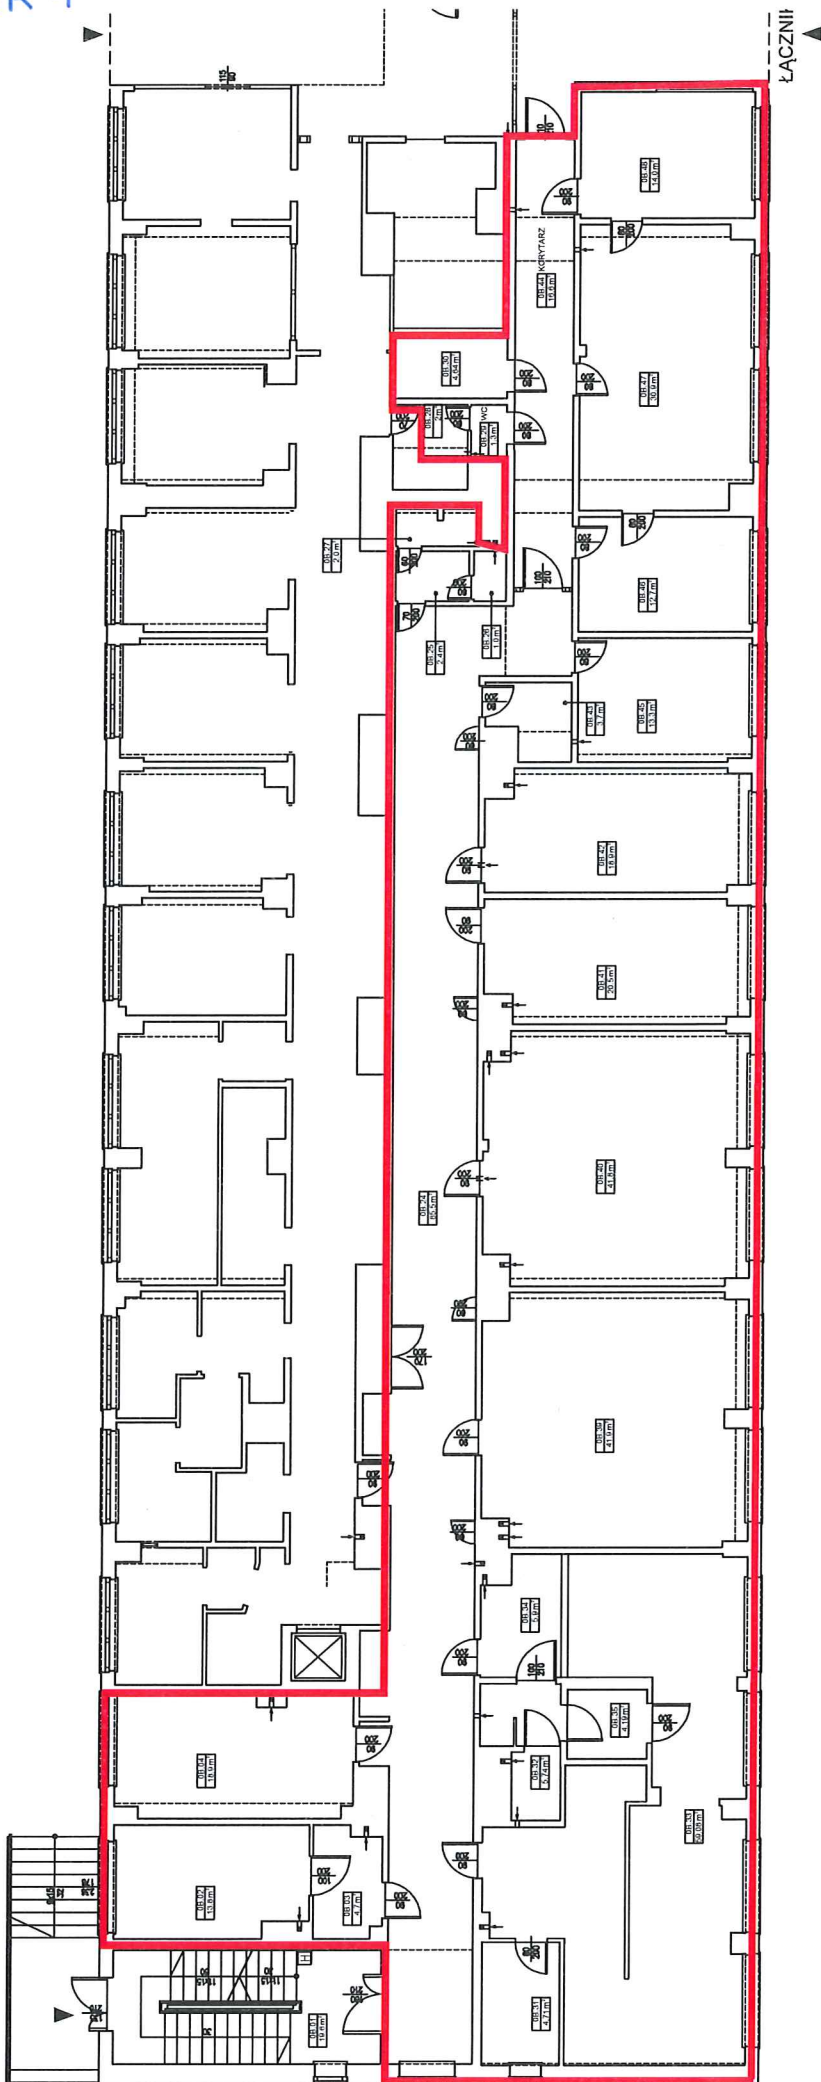


ZASPA
 AL. JANA PAWŁA II 50
 BUDYNEK B, POZIOM 0
 ŁĄCZNIK 430,16 m²

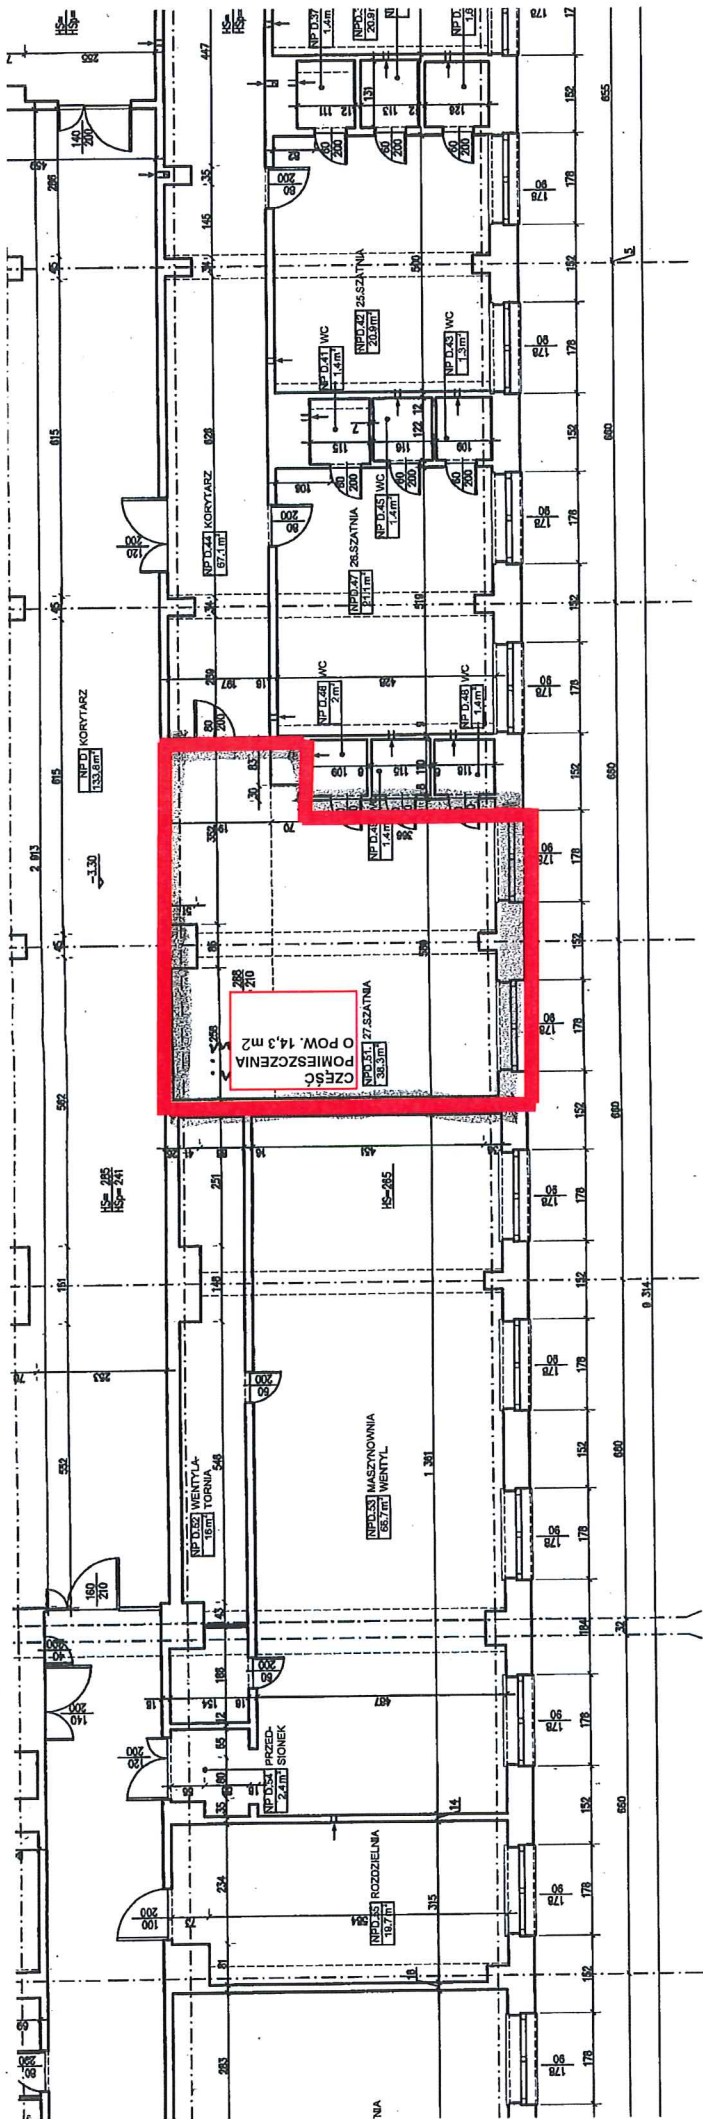


**ZASPA AL. JANA PAWŁA II 50
BUDYNEK D
POZIOM -1
SZATNIE**

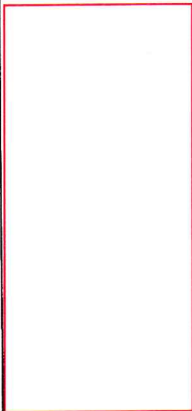


UL. NOWE OGRODY 1-6 BUDYNEK NR 9 PARTER ŁĄCZNIE 33,6 m²

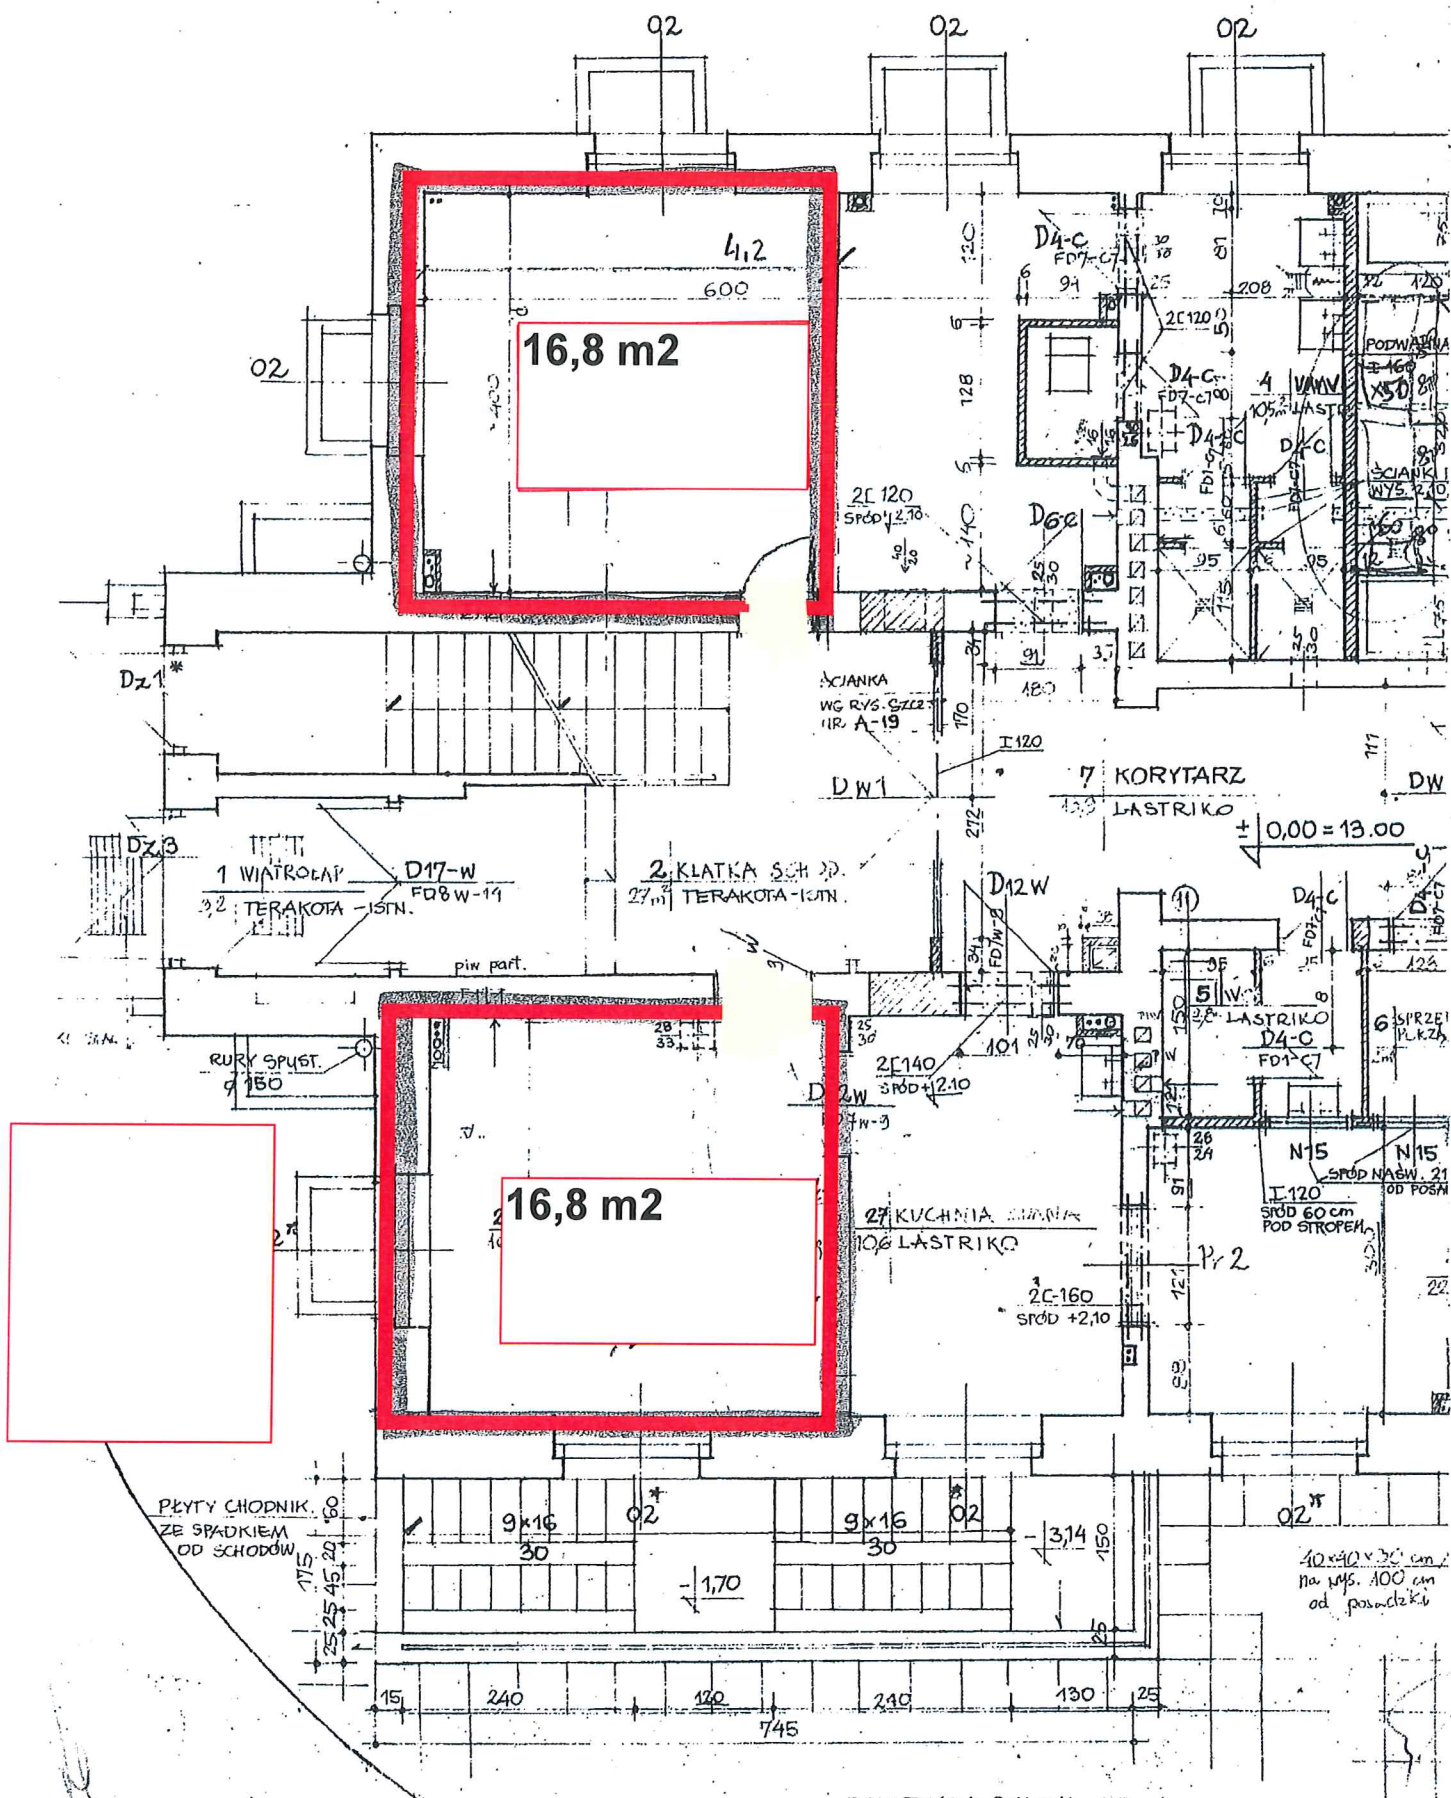


UL. POWSTAŃCÓW
 WARSZAWSKICH 1-2
 PARTER
 ŁĄCZNIE 37,1 M2

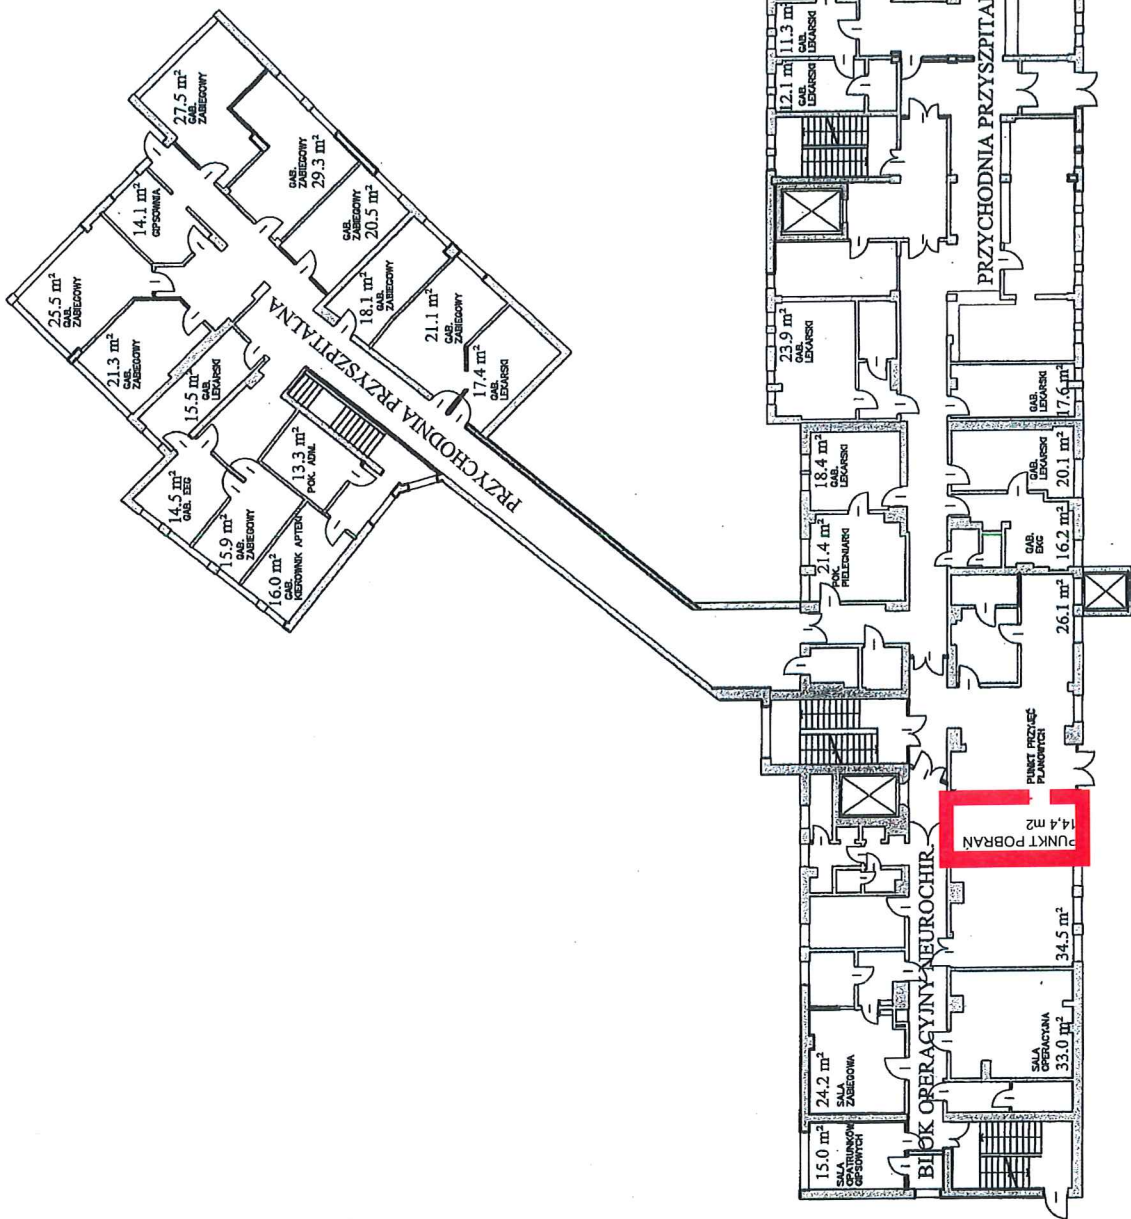

PARTER
 1 : 250

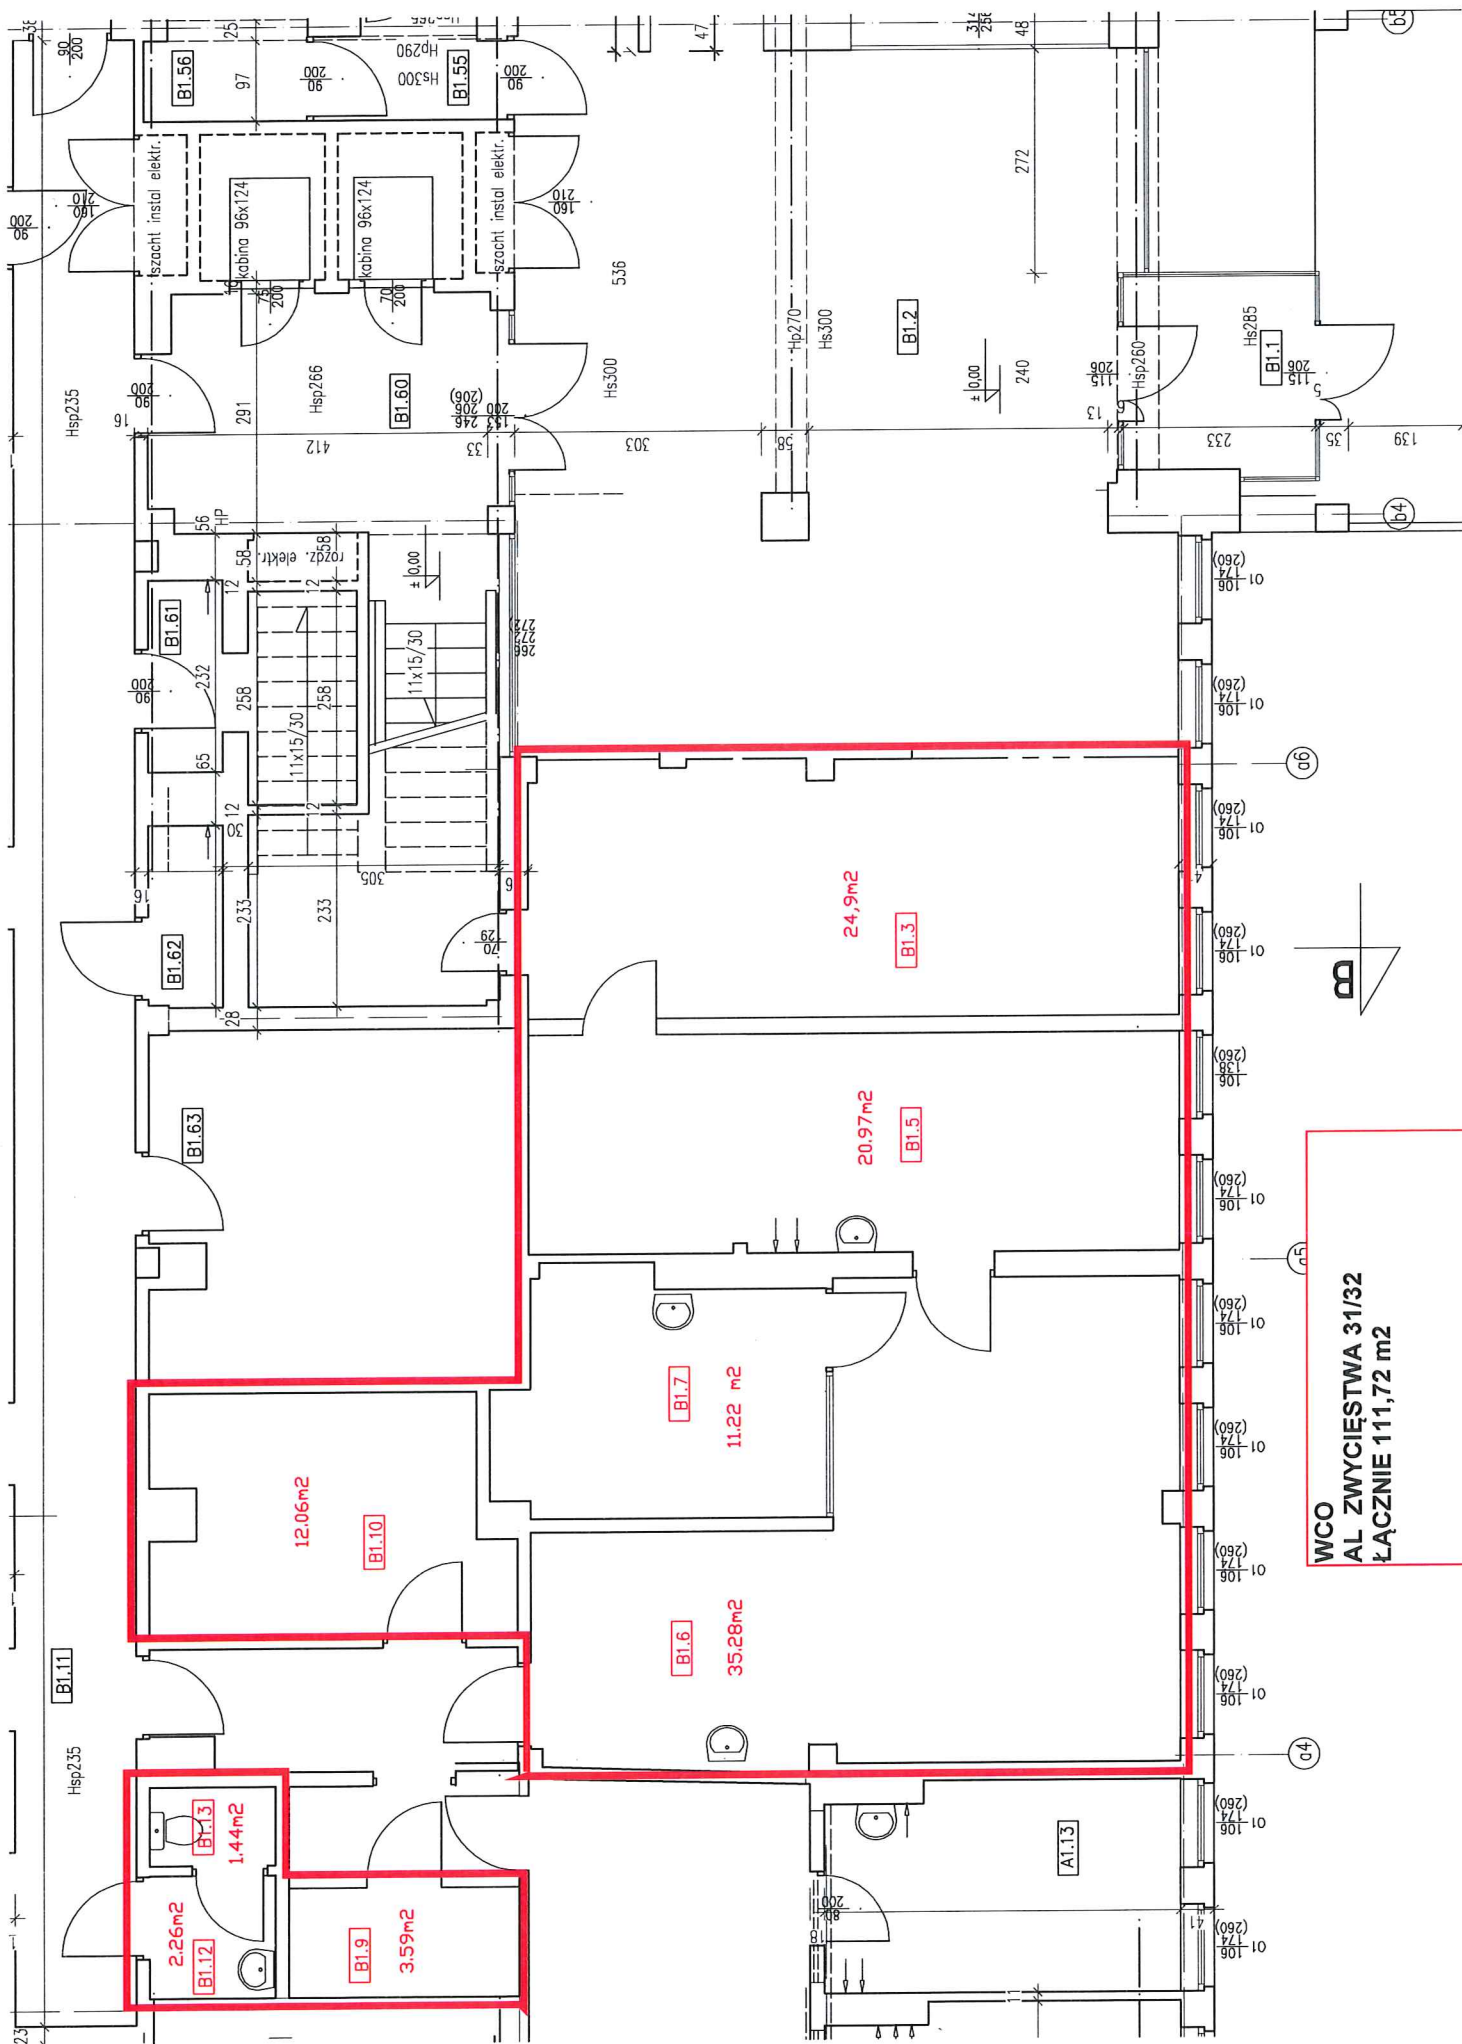

WCO
AL ZWYCIĘSTWA 31/32
ŁĄCZNIE 111,72 m2

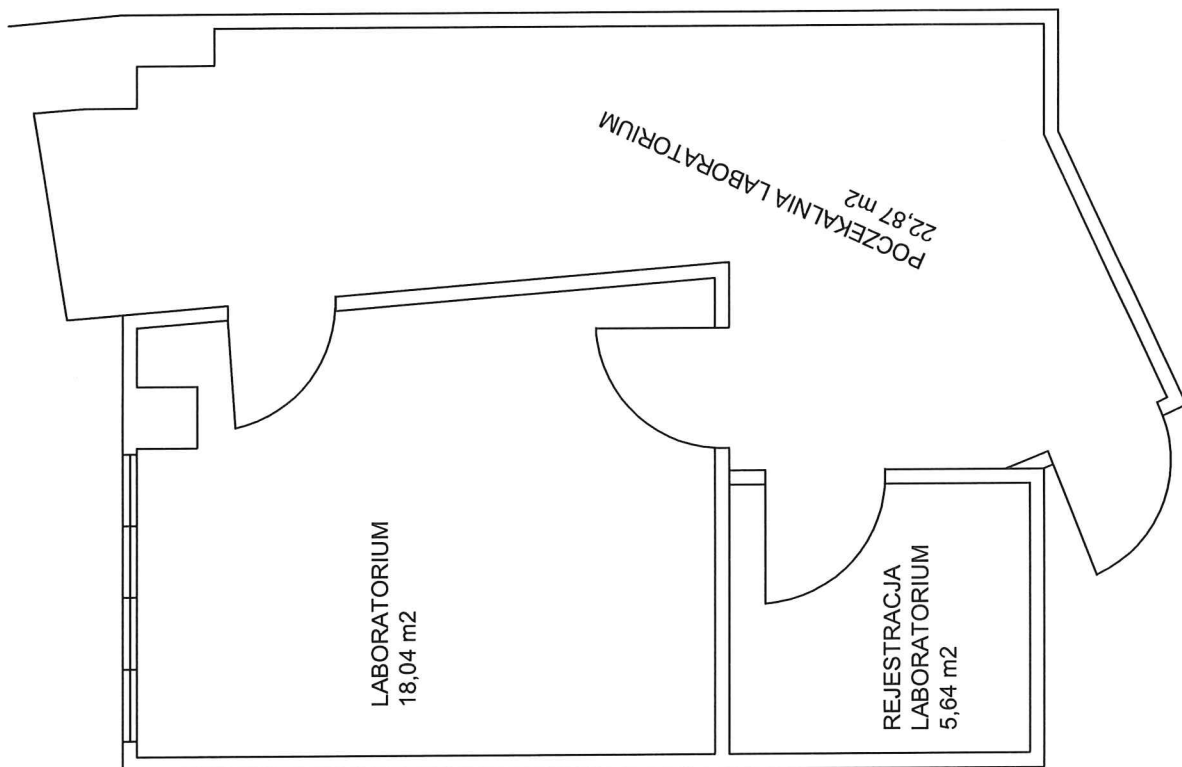

" WAPŁOWA "

UL. WAPŁOWA 27

ŁĄCZNIE 46,55 m²