





ELEWACJA FRONTOWA SKALA 1:100

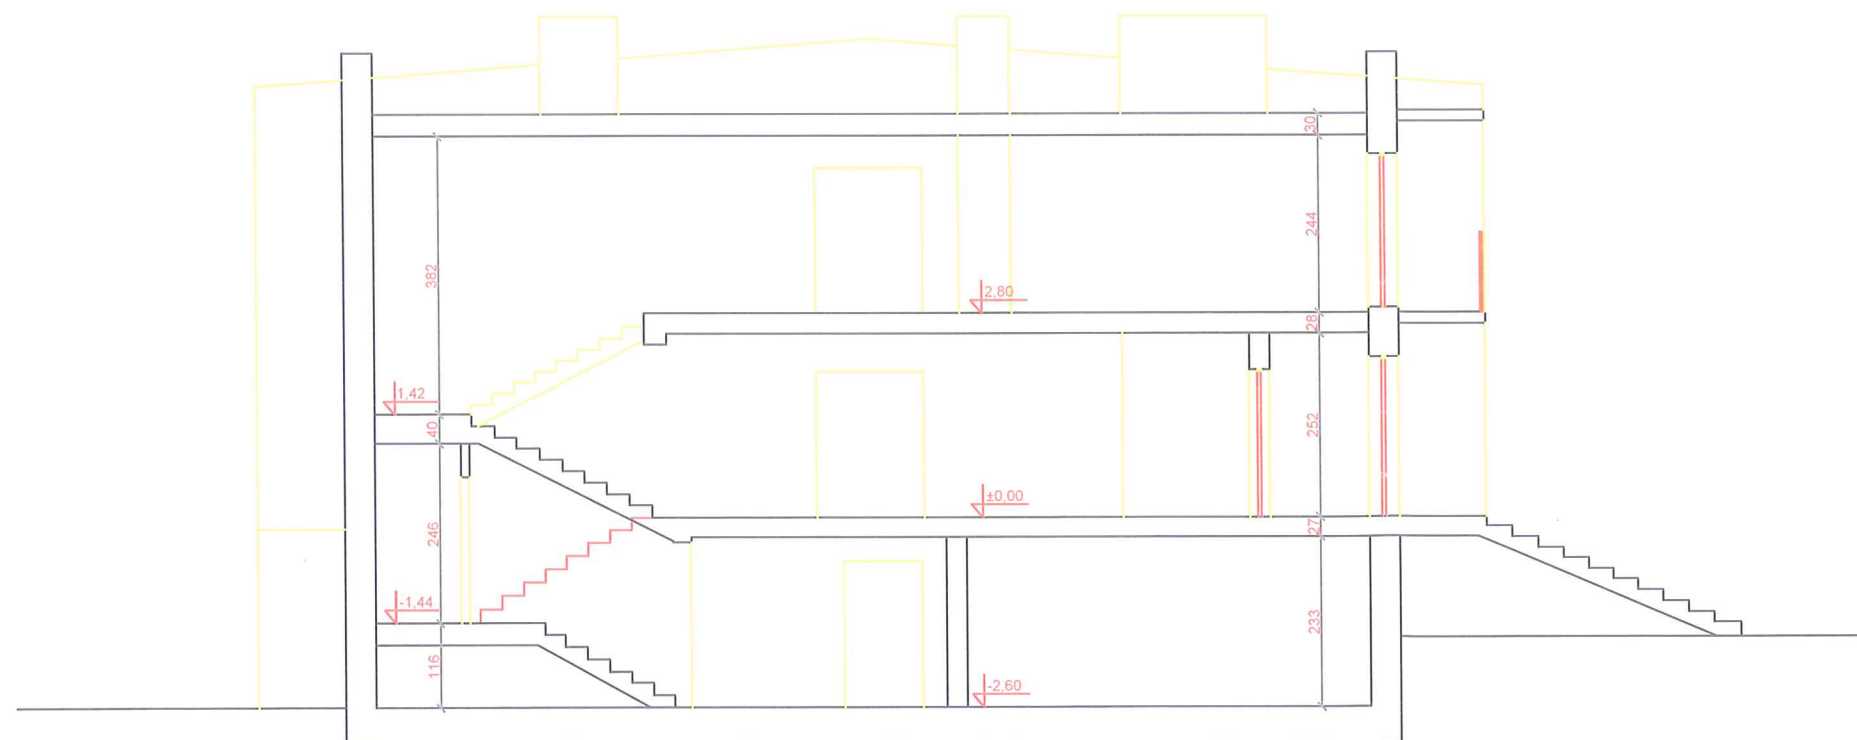

PRZEKRÓJ A-A SKALA 1:100

 <p>TECCOM Sp. z o.o. 80-555 Gdańsk ul. Czarny Dział 49 tel. (58) 612 93 99 do 59 fax (58) 243-79-09 teccom@teccom.gdansk.pl</p>	PRZEDMIOT RYSU <b>ELEWACJA FRONTOWA</b>		SKALA	
	TEMA <b>INWENTARYZACJA BUDOWLANA BUDYNKU HOTELU PIELEŃNIAREK (budynek niski)</b>		1 : 100	
	OBIEKT / ADRES / UŻYTKOWNIK <b>HOTEL PIELEŃNIAREK</b> ul. Braci Majewskich 24, Gdańsk - Zaspa		STADIUM	INWENTARYZACJA BUDOWLANA
	INWESTOR <b>Szpital specjalistyczny św. Wojciecha Adalberta S.Z.O.Z.</b> ul. Jana Pawła II 50 80-462 Gdańsk		BRANŻA	Architektura
PROJEKTANT: mgr inż. arch. Joanna Ostrowska	IMIĘ I NAZWISKO	UPRAWNIENIA	PODPIS	
WSPÓŁPRACA: mgr inż. arch. Małgorzata Zaremba				
SPRAWDZIŁ:				
KIEROWNIK PRACOWNI mgr inż. Bogdan Woźniak		6358/GD/94		
			NR RYS	
			<b>A-4</b>	
			DATA	
			10.2010	