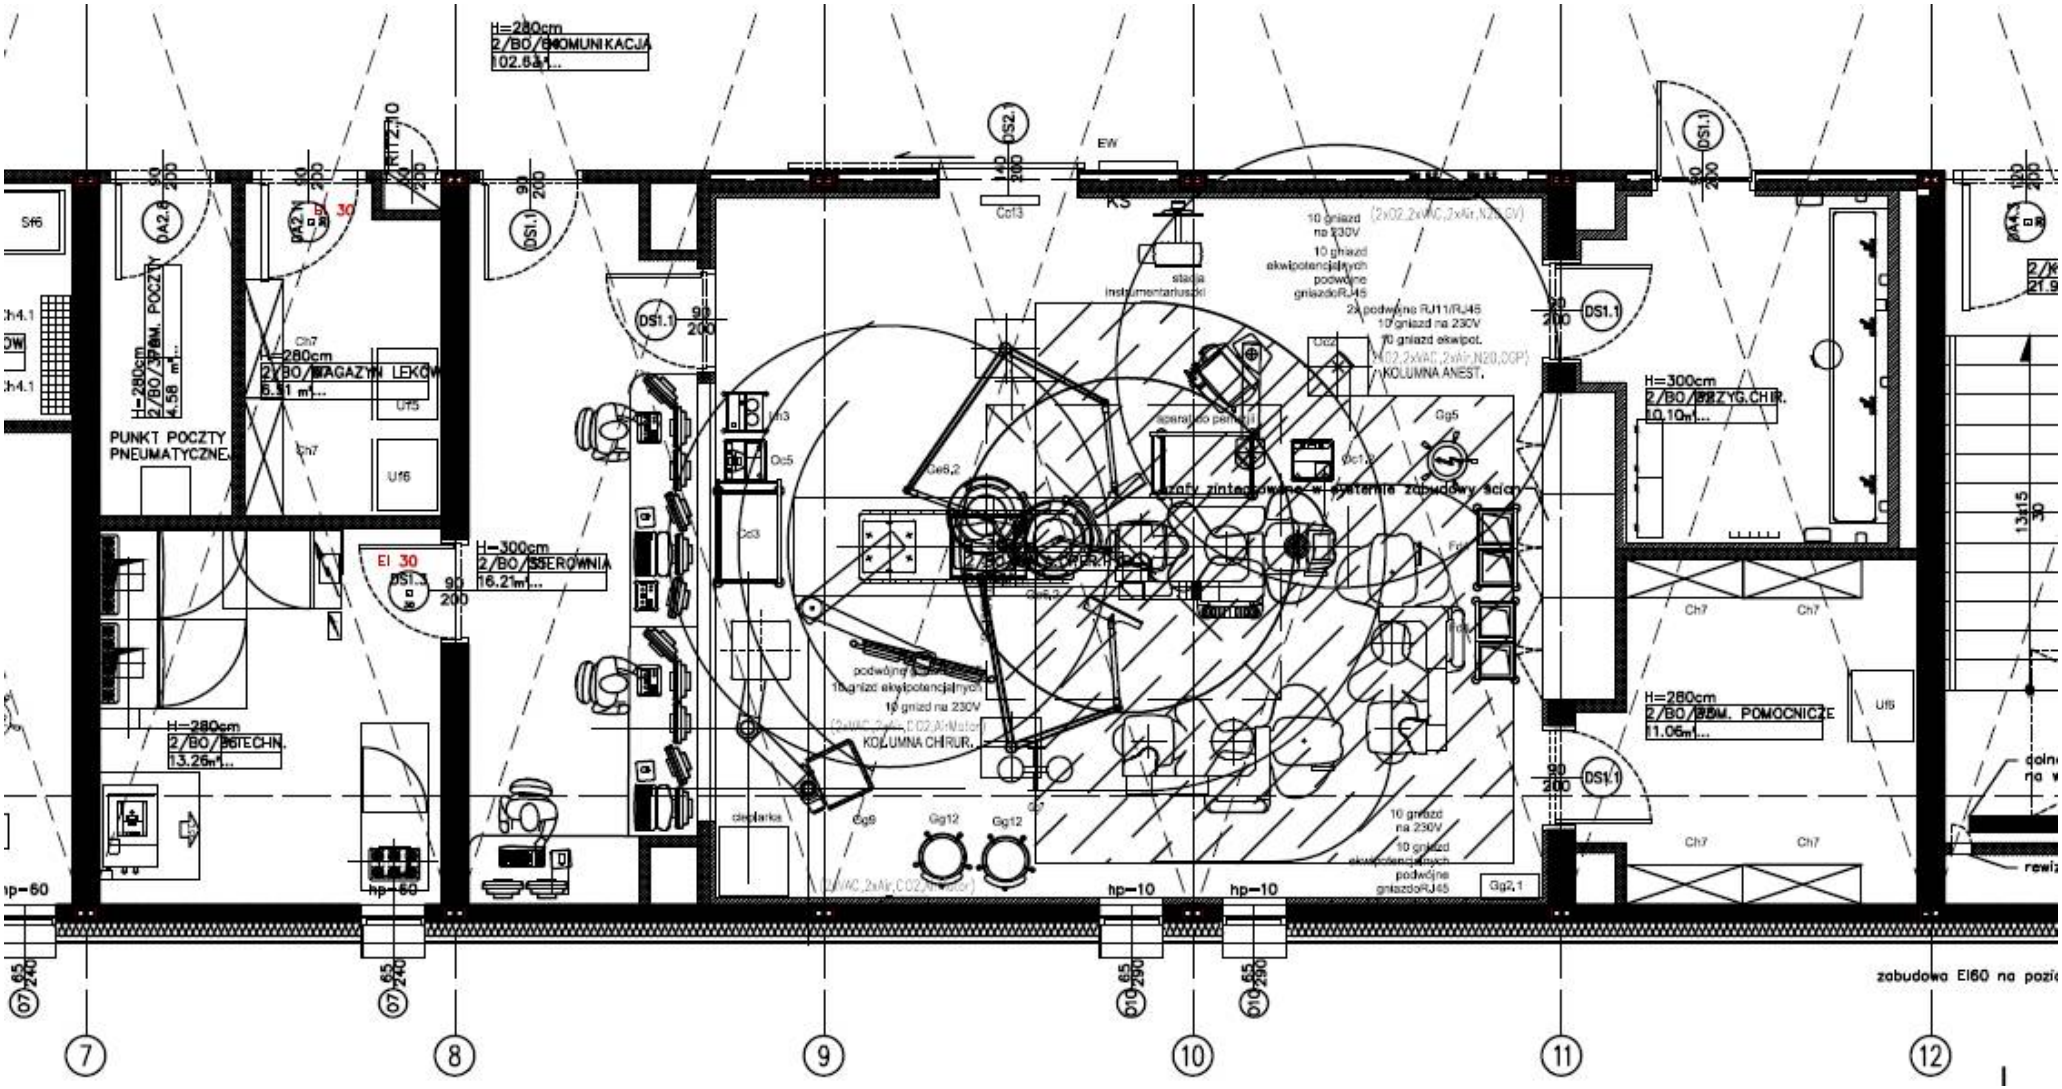
H=280cm
2/BO/KOMUNIKACJA
102.6a1...
PUNKT POCZTY PNEUMATYCZNEJ
H=280cm
2/BO/MAGAZYN LEKÓW
6.51 m1...
H=280cm
2/BO/POCZTY
4.58 m1...
H=300cm
2/BO/SZEROWNIA
16.21m1...
H=280cm
2/BO/TECHN.
13.26m1...
KOLUMNA CHIRUR.
KOLUMNA ANEST.
stacja instrumentariuszki
10 gniazd na 230V
10 gniazd ekwipotencjalnych podwójne gniazdoRJ45
2x podwójne RJ11/RJ45
10 gniazd na 230V
10 gniazd ekwipot.
H=300cm
2/BO/PRZYG.CHIR.
10.10m1...
H=280cm
2/BO/PRZEW. POMOCNICZE
11.06m1...
EI 30
hp=60
hp=10
zabudowa EI60 na pozi
7
8
9
10
11
12