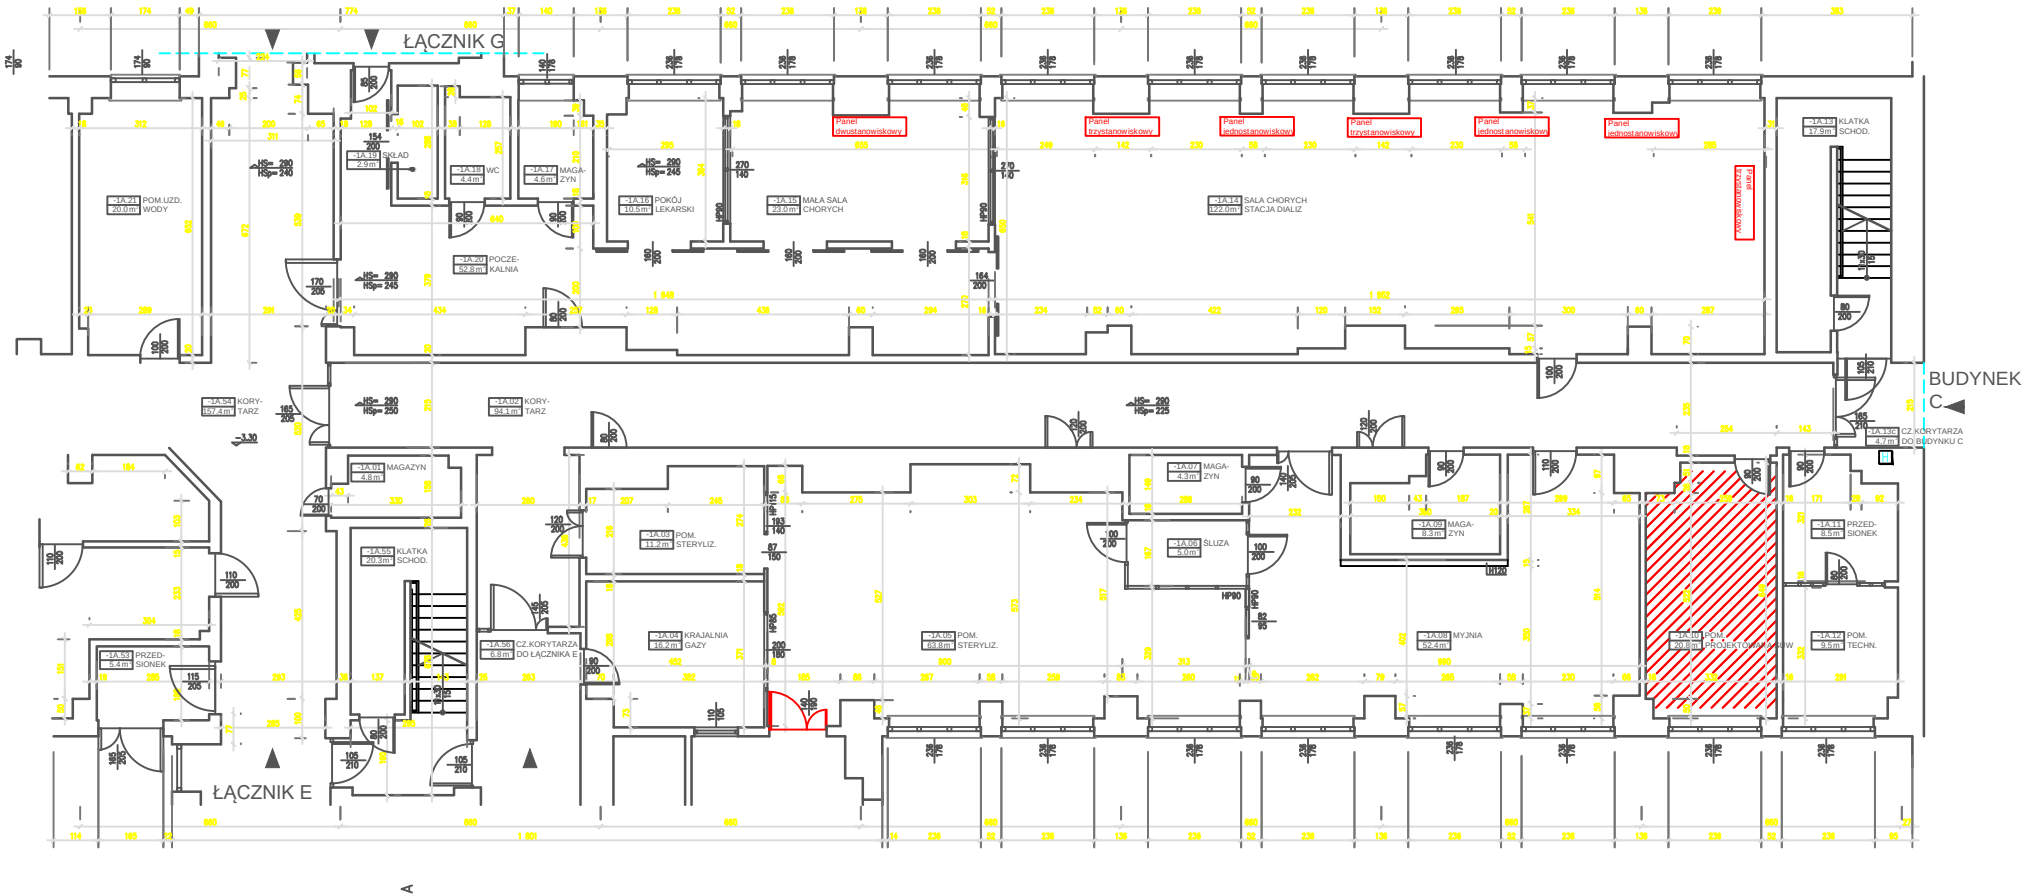
ŁĄCZNIK G
ŁĄCZNIK E
BUDYNEK C
-1A.21 POM.UZD. WODY 20.0 m²
-1A.19 SKŁAD 2.9 m²
-1A.18 WC 4.4 m²
-1A.17 MAGA-ZYN 4.6 m²
-1A.16 POKÓJ LEKARSKI 10.5 m²
-1A.15 MAŁA SALA CHORYCH 23.0 m²
-1A.14 SALA CHORYCH STACJA DIALIZ 122.0 m²
-1A.20 POCZE-KALNIA 52.8 m²
-1A.13 KLATKA SCHOD. 17.9 m²
-1A.54 KORY-TARZ 157.4 m²
-1A.02 KORY-TARZ 94.1 m²
-1A.01 MAGAZYN 4.8 m²
-1A.55 KLATKA SCHOD. 20.3 m²
-1A.53 PRZED-SIONEK 5.4 m²
-1A.56 CZ.KORYTARZA DO ŁĄCZNIKA E 6.8 m²
-1A.03 POM. STERYLIZ. 11.2 m²
-1A.04 KRAJALNIA GAZY 16.2 m²
-1A.05 POM. STERYLIZ. 63.8 m²
-1A.07 MAGA-ZYN 4.3 m²
-1A.08 SŁUZA 5.0 m²
-1A.09 MAGA-ZYN 8.3 m²
-1A.06 MYJNIA 52.4 m²
-1A.10 POM. PRÓBEK I OWADÓW 20.8 m²
-1A.11 PRZED-SIONEK 8.5 m²
-1A.12 POM. TECHN. 9.5 m²
-1A.136 CZ.KORYTARZA DO BUDYNKU C 4.7 m²
Panel dwustanowiskowy
Panel trzystanowiskowy
Panel jednostanowiskowy
Panel jednostanowiskowy
Panel jednostanowiskowy
Panel jednostanowiskowy
Panel jednostanowiskowy
Panel jednostanowiskowy
A