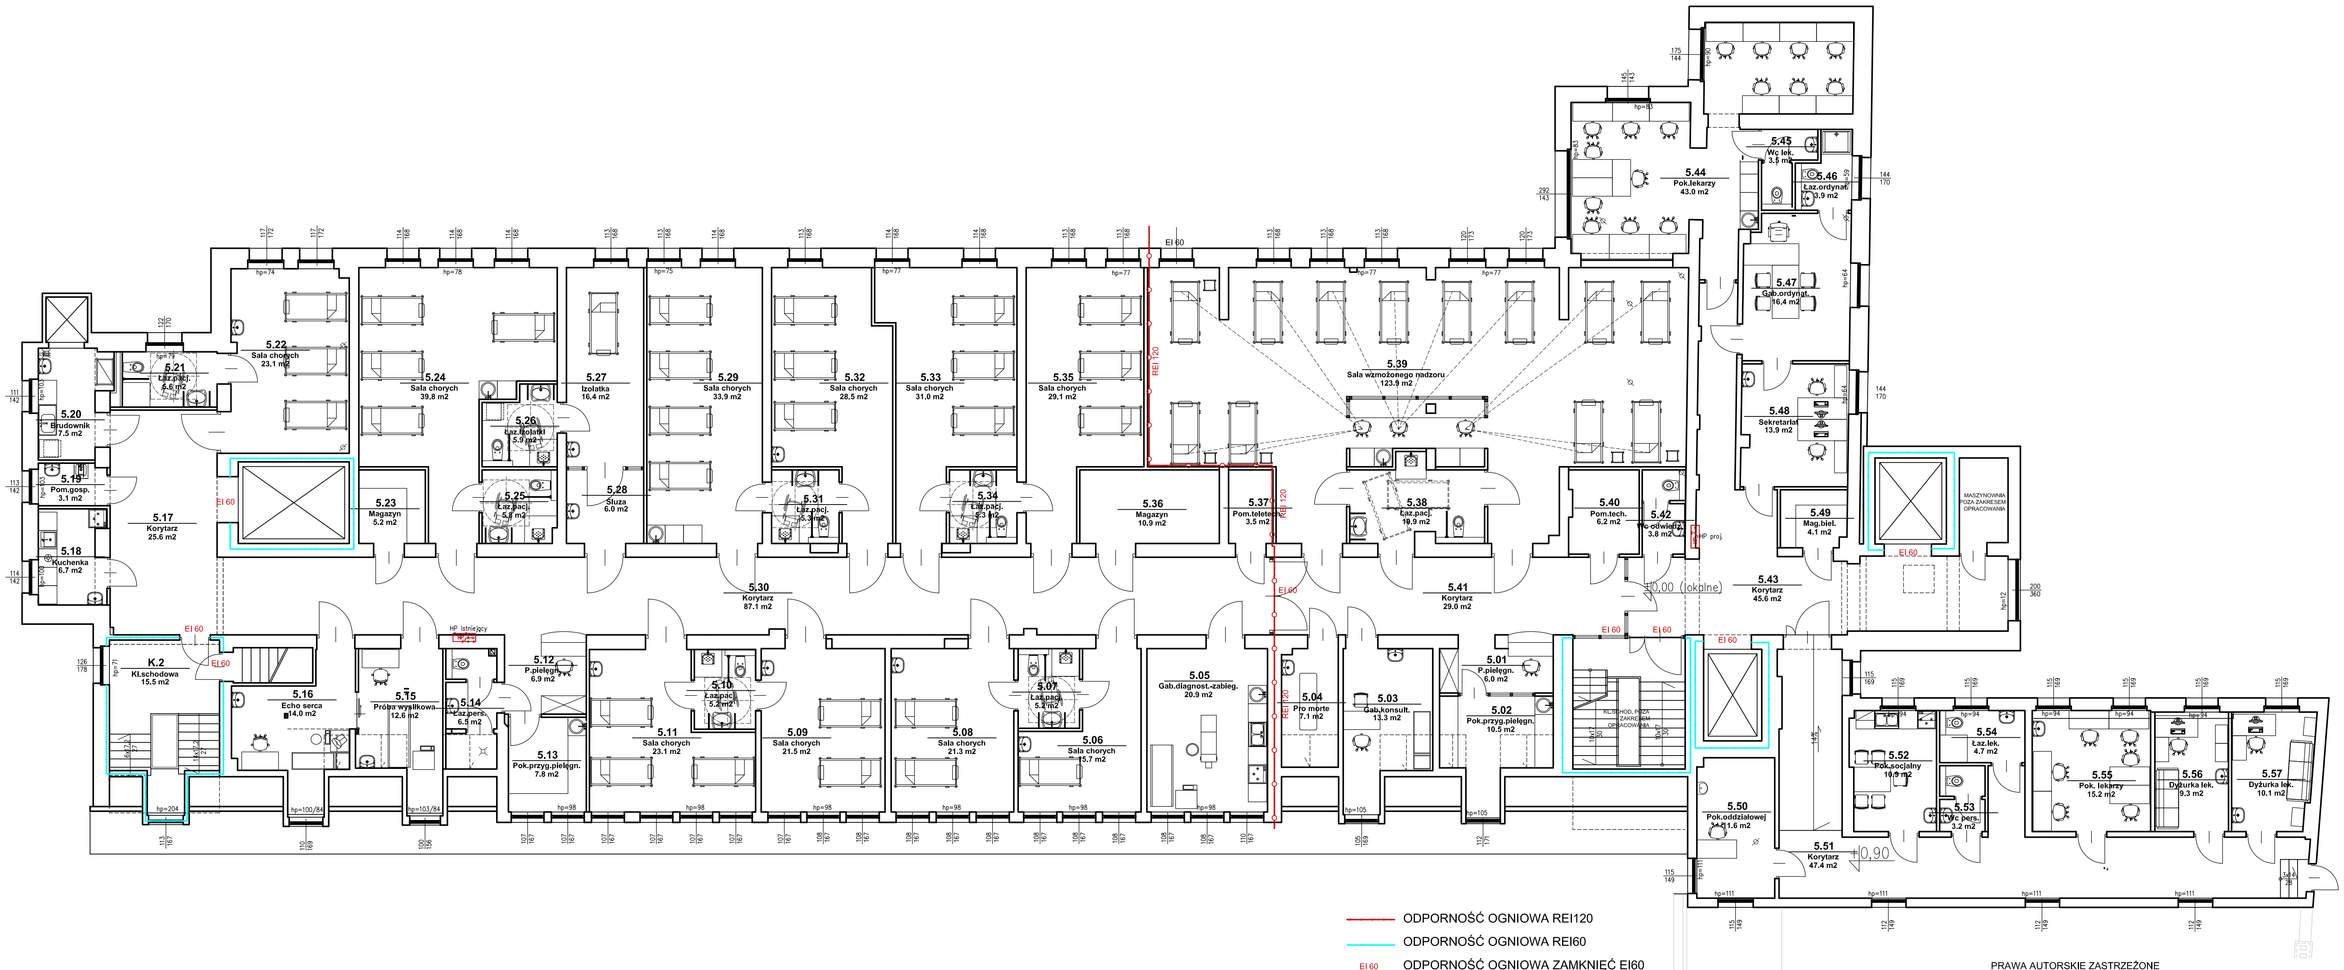

ODPORNOŚĆ OGNIOWA REI120

ODPORNOŚĆ OGNIOWA REI60

EI 60 ODPORNOŚĆ OGNIOWA ZAMKNIĘĆ EI60

PRAWA AUTORSKIE ZASTRZEŻONE
Wg ustawy o prawie autorskim i prawach pokrewnych (tj. Dz.U.2000 Nr 80 poz. 904)

PRACOWNIA PROJEKTOWA
ARCHITEKT ZANETA WIATRAK
83-110 TCZEW, ul. Staszica 2, tel. 608 309 275

KONCEPCJA PROGRAMOWO-PRZESTRZENNA
REMONTU ODDZIAŁU WEWNĘTRZNEGO HIPERTENSIOLOGII
ZNAJDUJĄCEGO SIĘ NA IV P. BUD. NR 3 I 5
PRZY UL. NOWE OGRODY 1-6 W GDAŃSKU

zamawiający: COPERNICUS PODMIOT LECZNICZY SP. Z O.O.
80-803 GDAŃSK, UL. NOWE OGRODY 1-6, dz.nr 54/8 OBR.80

nazwa: RZUT IV PIĘTRA - KONCEPCJA

skala: 1:100

projektował: mgr inż arch. Żaneta Wiatrak 5883/Gd/94

branża: ARCHITEKTURA

data:

NR RYSUNKU: 1.A