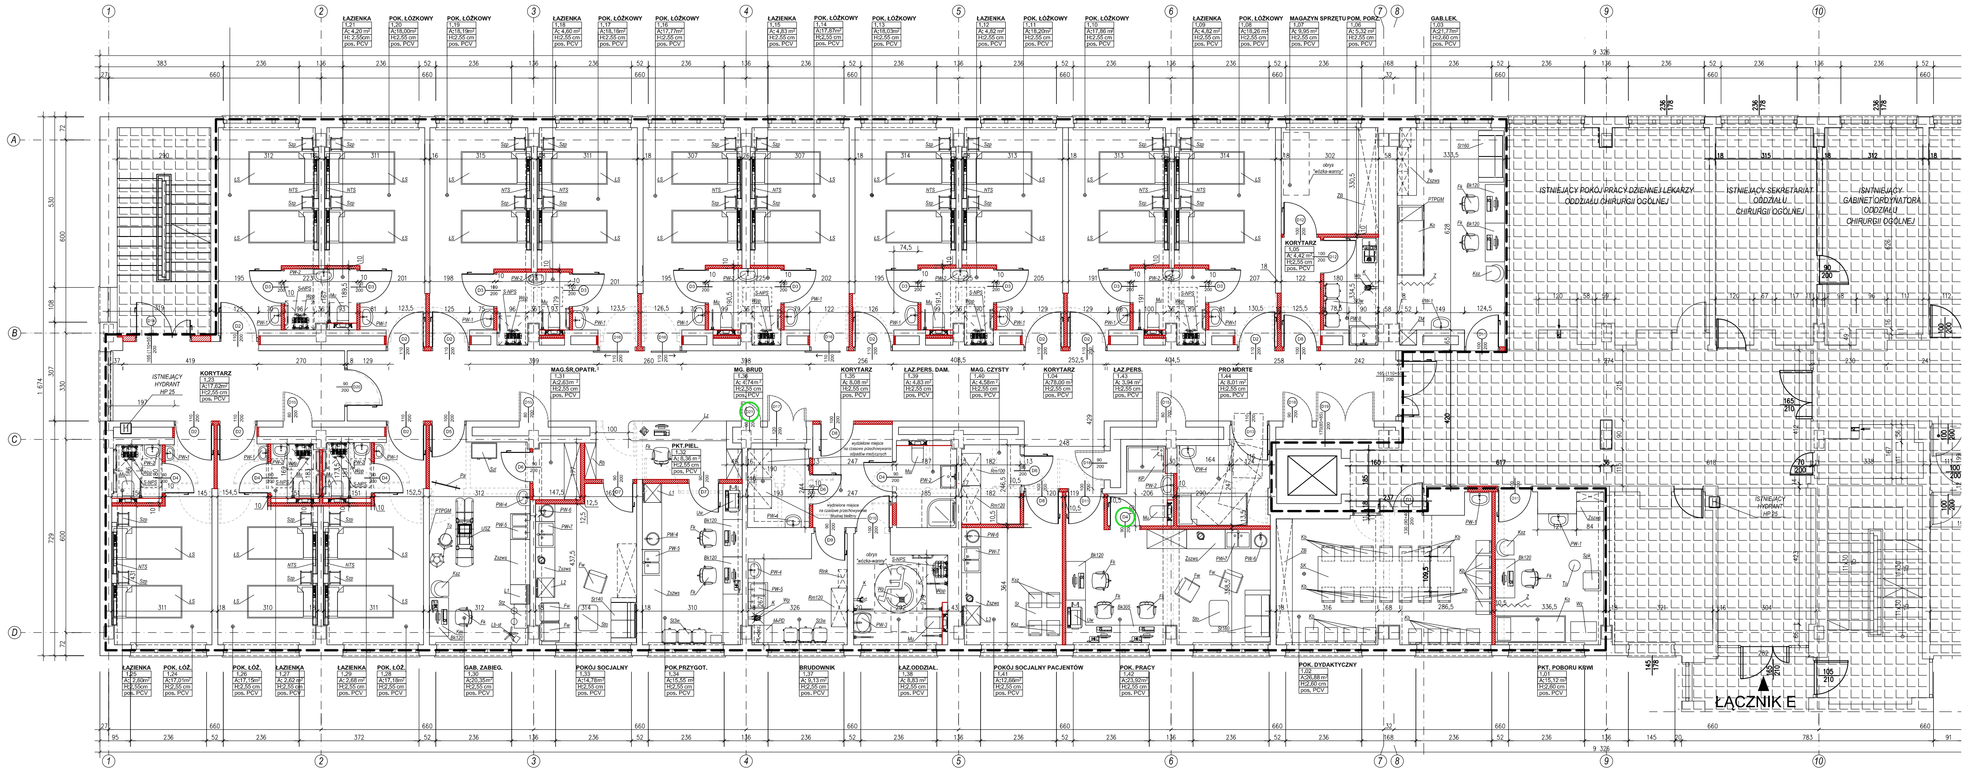

ZESTAWIENIE POMIESZCZEŃ		
Nr pom.	Nazwa pomieszczenia	Powierzchnia
1.01	PUNKT POBORU KRWI	15.12
1.02	POKÓJ DYDAKTYCZNY	26.88
1.03	GABINET LEKARSKI/ PRZYJĘĆ PACJĘTA	21.77
1.04	KORYTARZ	78.00
1.05	KORYTARZ	4.42
1.06	POMIESZCZENIE PORZĄDKOWE	5.32
1.07	MAGAZYN SPRZĘTU	9.95
1.08	POKÓJ ŁÓŻKOWY 2OS.	18.26
1.09	ŁAZIENKA	4.82
1.10	POKÓJ ŁÓŻKOWY 2OS.	17.86
1.11	POKÓJ ŁÓŻKOWY 2OS.	18.20
1.12	ŁAZIENKA	4.82
1.13	POKÓJ ŁÓŻKOWY 2OS.	18.03
1.14	POKÓJ ŁÓŻKOWY 2OS.	17.87
1.15	ŁAZIENKA	4.83
1.16	POKÓJ ŁÓŻKOWY 2OS.	17.77
1.17	POKÓJ ŁÓŻKOWY 2OS.	18.16
1.18	ŁAZIENKA	4.60
1.19	POKÓJ ŁÓŻKOWY 2OS.	18.19
1.20	POKÓJ ŁÓŻKOWY 2OS.	18.00
1.21	ŁAZIENKA	4.20
1.22	POKÓJ ŁÓŻKOWY 2OS.	17.50
1.23	KORYTARZ	17.62
1.24	POKÓJ ŁÓŻKOWY 2OS.	17.02
1.25	ŁAZIENKA	2.60
1.26	POKÓJ ŁÓŻKOWY 2OS.	17.15
1.27	ŁAZIENKA	2.62
1.28	POKÓJ ŁÓŻKOWY 2OS.	7.18
1.29	ŁAZIENKA	2.68
1.30	GABINET ZAB.-OPATRUNKOWY	20.35
1.31	MAG. ŚR. OPATR.	2.63
1.32	PUNKT PIELĘGNIARSKI	8.36
1.33	POKÓJ SOCJALNY PIELĘGNIAREK	14.78
1.34	POKÓJ PRZYGOTOWAWCZY	15.55
1.35	KORYTARZ	8.08
1.36	MAGAZYN BRUDNY	4.74
1.37	BRUDOWNIK	9.13
1.38	ŁAZIENKA ODDZIAŁOWA	8.83
1.39	ŁAZIENKA PERSONELU DAMSKA	4.83
1.40	MAGAZYN CZYSTY	4.58
1.41	POKÓJ SOCJALNY PACJENTÓW	12.66
1.42	POKÓJ PRACY 3OS.	23.92
1.43	ŁAZIENKA PERSONELU MĘSKA	3.94
1.44	PRO MORTE	8.01
	SUMA	**581.15 m²**

LEGENDA:

- *GRANICA OPRACOWANIA*
- *ISTNIEJĄCE ŚCIANY*
- *PROJEKTOWANE ŚCIANY*
- *ISTNIEJĄCE DRZWI*
- *PROJEKTOWANE DRZWI*

Uwagi:

1. Przed przystąpieniem do robót budowlanych należy sprawdzić wszystkie wymiary z natura. W przypadku stwierdzenia rozbieżności należy skontaktować się z Projektantem w celu uzgodnienia rozwiązań zamiennych.

2. Przedstawiony zakres prac może ulec zmianie w przypadku wystąpienia robót, które nie mogły zostać przewidziane podczas opracowywania projektu np. ze względu na zły stan techniczny stwierdzony podczas wykonywania prac budowlanych.

3. Ze względu na możliwość wystąpienia w ścianach istniejących niewidocznych do zinwentaryzowania otworów wentylacyjnych, nr kanalizacyjnych prace wyburzeniowe prowadzić ostrożnie. Niejasności konsultować w nadzorze.

4. Przed realizacją - otwory sprawdzić w projektach branżowych W przypadku jakichkolwiek wątpliwości powiadomić Projektanta.Przejścia przez ściany konstrukcyjne konsultować z konstruktorem w nadzorze autorskim, brudy wyjdzie, nie wykonuj. Wszystkie przebicia przez stropy i ściany istniejące powinny być oddrane przez Inspektora Nadzoru.

5. Przejścia przewodów wentylacji mechanicznej przez ściany konstrukcyjne uzgodnić w nadzorze konstrukcyjnym.

6. Wszelkie przejścia instalacji w stropach należy zabezpieczyć przepustami pożarowymi zgodnie z opisem zabezpieczeń przeciwpożarowych, zawartym w projekcie budowlanym. Obudowa poziomych dróg ewakuacyjnych w klasie EI 30.

7. W przypadku wątpliwości w ocenie stanu technicznego należy powiadomić Projektantów.

8. Należy wymienić warstwy posadzkowe, szczegóły do ustalenia po odtrzepci warstw posadzkowych. Należy przewidzieć ewentualne frezowanie posadzek lub wykonanie wyrównania samopoziomującej. W przypadku jakichkolwiek wątpliwości powiadomić Projektanta.

9. W pomieszczeniach mokrych pod wylewkę wykonać izolację przeciwwodną.

10. Projekt rozpatrywać łącznie z opisem technicznym, pozostałymi opracowaniami branżowymi oraz projektami wykonawczymi poszczególnych branż.

Generalna Jednostka Projektowa

CONSTRUCTIS Rafał Nowak
ul. Częstochowska 7/3, 80-189 Gdańsk

Projektant branży architektonicznej i technologii medycznej

CHILI STUDIO
Pracownia Architektoniczna Joanna Zarucka
ul. Kołobrzeska 33b/10, 80-390 Gdańsk

Główny Projektant

mgr inż. arch. Joanna Z A R U C K A
upr. bud. bez ogr. arch. nr 464/POOKK/2011

Sprawdzający

mgr inż. arch. Mirosław G R U Z I O Ł A
upr. bud. bez ogr. arch. nr 3169/Gd/87

Inwestor

COPERNICUS Podmiot Leczniczy
ul. Nowe Ogrody 1-6, 80-803 Gdańsk

Adres inwestycji

al. Jana Pawła II 50, 80-240 Gdańsk
dz. nr 62 obr.33

Nazwa inwestycji

PRZEBUDOWA ODDZIAŁU CHIRURGII OGÓLNEJ W SZPITALU ŚW. WOJCIECHA W GDAŃSKU ETAP II

Stadium

PROJEKT BUDOWLANY

Branża

TECHNOLOGIA MEDYCZNA

Tytuł rysunku

RZUT ODDZIAŁU

Nr rysunku

T1

Skala 1:100 *Data* 07.2017