



DETAL LADY skala 1:10

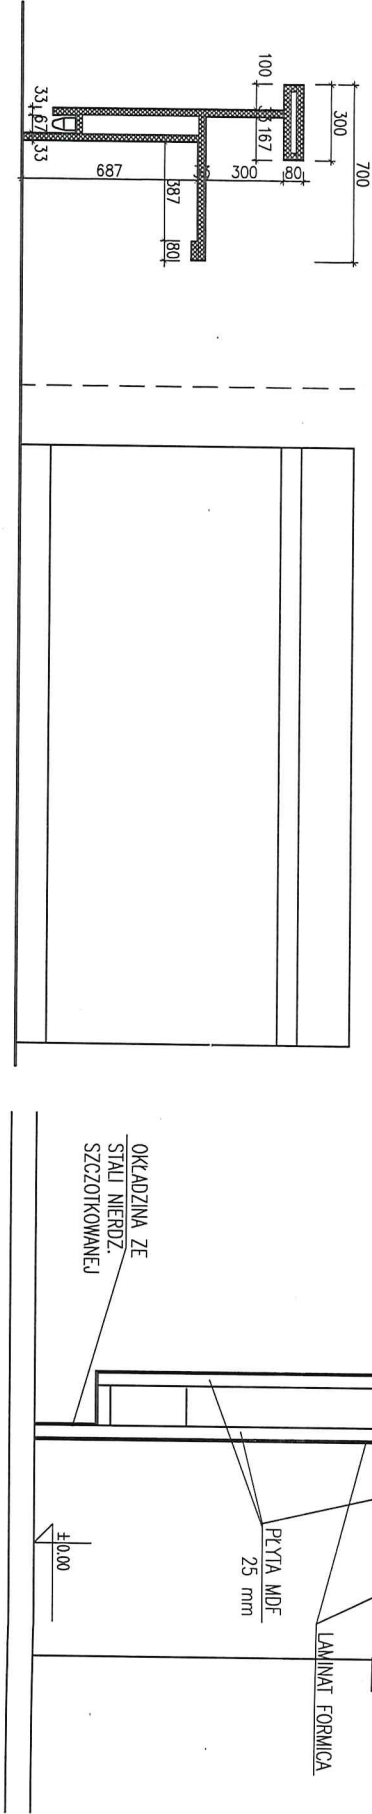

PRZEKRÓJ 1-1

WIDOK

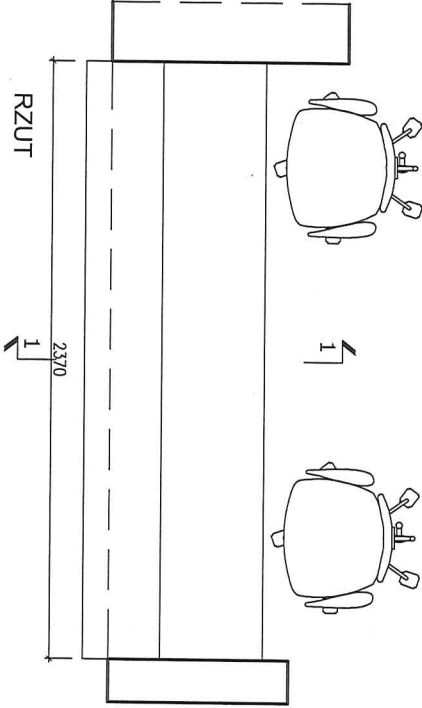

UWAGA:

OKUCIA ORAZ MATERIAŁY WG "WYMOGÓW  
MATERIAŁOWO-WYKONCZENIOWYCH" ORAZ  
"KOŁORYSTYKI WYPOSAŻENIA MEBLOWEGO"

GRUPA KOLORYSTYCZNA: DO UZGODNIENIA Z UŻYTKOWNIKIEM

DOKŁADNE WYMIARY POBRAĆ Z NATURY

PRAWA AUTORSKIE ZASTRZEŻONE  
Wg ustawy o prawie autorskim i prawach pokrewnych (t. Dz.U.2000 Nr 80 poz. 904)

PRACOWNIA PROJEKTOWA  
ARCHITEKT ŻANETA WIAŁRAK  
83-110 TŁCZEW, ul. Szańsca 2, tel. 608 309 275

PRZEBUDOWA POMIESZCZEN ODDZIAŁU CHOROÓB  
WEWNĘTRZNYCH I DIABETOLOGII USTYUDOWANYCH  
NA IV PIĘTRZE BUDYNKU NR 1 COPERNICUS PL SP Z O.O.  
PRZY UL. POWSTAŃCÓW WARSZAWSKICH 1-2 W GDANSKU

zamawiający  
COPERNICUS PODMIOT LECZNICZY SP. Z O.O.  
80-803 GDANSK, UL. NOWE OGRODY 1-6

nazwa  
LADA RECEPCYJNA - POM. 4.38

skala:  
1:20

projektował  
mgr inż arch. Żaneta Wiałrak

5883/Gd/94

NR RYSUNKU


branża:

data:

ZM.2

SUFIT PODWIESZANY

ŚCIANA Z PŁYT G-K NA STELAŻU METALOWYM

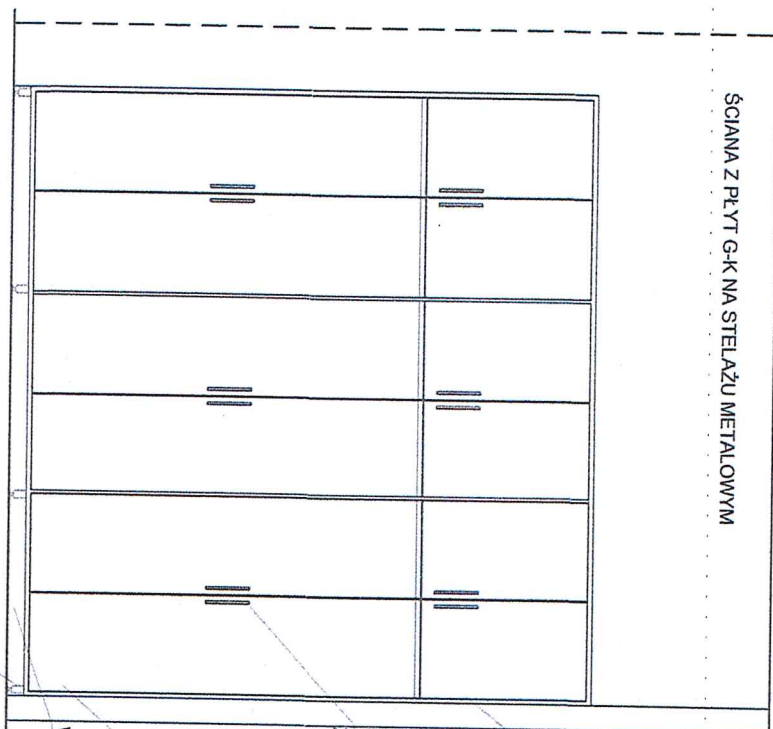

OKLEINA KOLOR "OLCHA"


## UCHWYT MEBLOWY

## ZE STALI NIERDZEWNEJ

## SKRZYDŁA ZLICOWANE Z KORPUSEM SZAFY

WYPEŁNIENIE COKOŁU

STOPKI ZE STALI NIERDZEWNEJ 30x30x2  
REGULOWANE

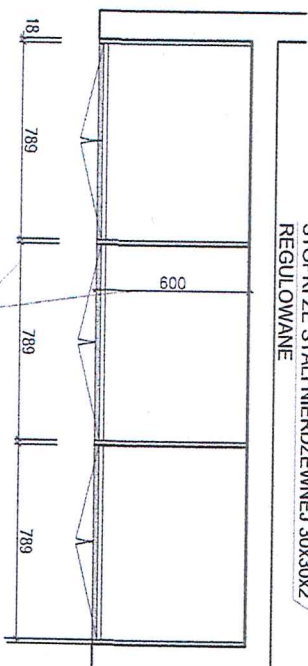


UWAGA:

OKUCIA ORAZ MATERIAŁY W  
"WYMÓGÓW MATERIAŁOWO-  
WYKOŃCZENIOWYCH" ORAZ  
"KOŁORYSTYKI WYPOSAŻENIA  
MEBLOWEGO"

GRUPA KOŁORYSTYCZNA: DO  
UZGODNIENIA Z UŻYTKOWNIKIEM

ing inž. arch. žano  
opremljenim področjem in  
organizirani specialisti in

5883/Gd/94

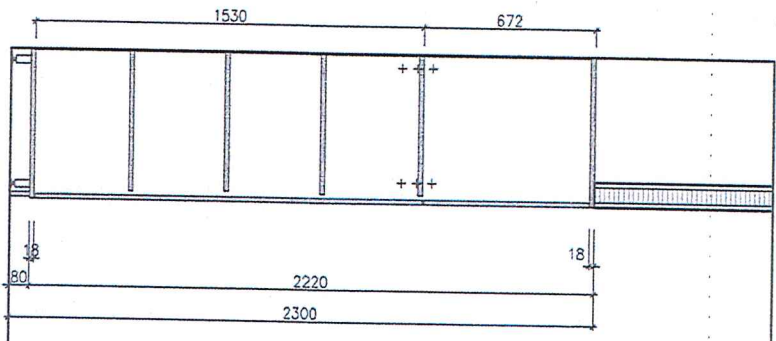

**PRAWA AUTORSKIE ZASTRZEŻONE**  
Wg ustawy o prawie autorskim i prawach pokrewnych (j. Dz.U.2000 Nr 80 poz. 904)

**PRACOWNIA PROJEKTOWA**  
**ARCHITEKT ZANETA WIATRAK**  
83-110 TGCZEW, ul. Sławska 2, tel. 608 309 275

PRZEBUDOWA POMIESZCZEN ODZIAŁU CHOROZ  
WENIEJTRZNYCH I DIABETOLOGII USYTUOWANYCH  
NA IV PIĘTRZE BUDYNKU NR 1 COPIERNICUS PL. SP. Z O.O.  
PRZY UL. POWSTAŃCOW WARSZAWSKICH 1-2 W GDAŃSKU

COPIERNICUS PODMIOT IEGZNYCZY SP. Z O.O.  
80-803 GDAŃSK, UL. NOWE OGRODY 146

zamawiający  
COPERNICUS PODMIOT LECZNICZY SP. Z O.O.  
80-803 GDAŃSK, UL. NOWE OGRODY 1-6

PROJEKTOWANA PRACOWNIA SZAFY W BUDOWANIE SZW-1 - POM. NR 4.18

<del>Electronic</del>	
-----------------------	--

**branză:**

data:	
-------	--

5883/Gd/94

skala:  
1:20

ZM.3