


BUDYNEK M-ELEWACJA PN-WSCH

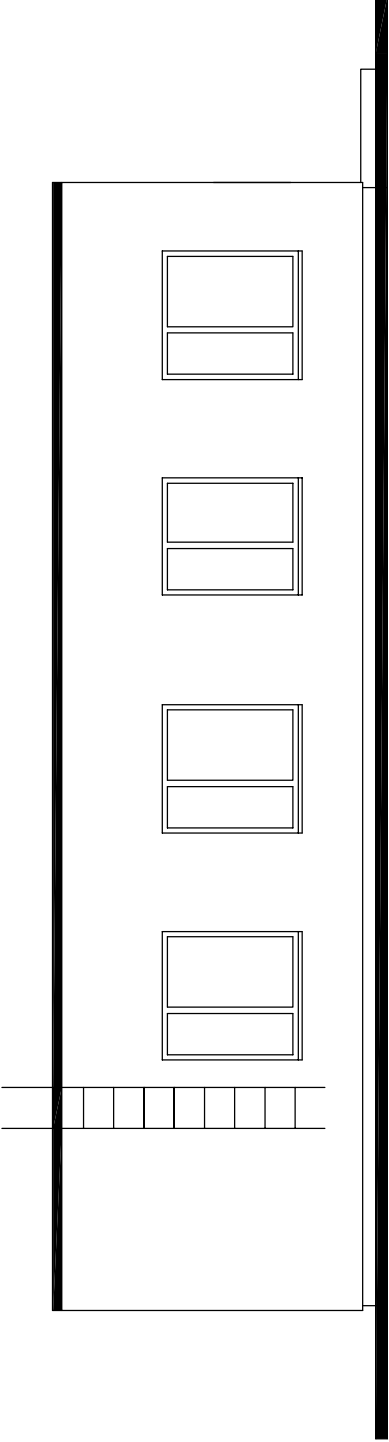

BUDYNEK M-ELEWACJA PD-ZACH

PROJEKT			
INWENTARYZACJA BUDOWLANA SZPITALA			
80-462 GDANSK, Al. Jana Pawla II 50			
INWESTOR			
SZPITAL SPECJALISTYCZNY sw. Wojciecha Adalberta			
80-462 GDANSK, Al. Jana Pawla II 50			
JEDNOSTKA PROJEKTOWA		PODPIS	
9.81lab arch. Elzbieta Gackowska			
80-240 GDANSK, ul. Konopnickiej 8/1A			
tel +48604873153 elagackowska@o2.pl			
SPRAWDZAJACY			
Elzbieta Wewiorska			
Nr Upr. 1957/Gd/85			
PROJEKT	BLOK	PIETRO	
INWENTARYZACJA	M	-	
TYTUL RYSUNKU			
ELEWACJE PN-WSCH/PD-ZACH			
DATA	SKALA	REW.	RYS.NR
08.2009	1:100	0	M3

