


BUDYNEK P- ELEWACJA PÓŁNOCNO- ZACHODNIA

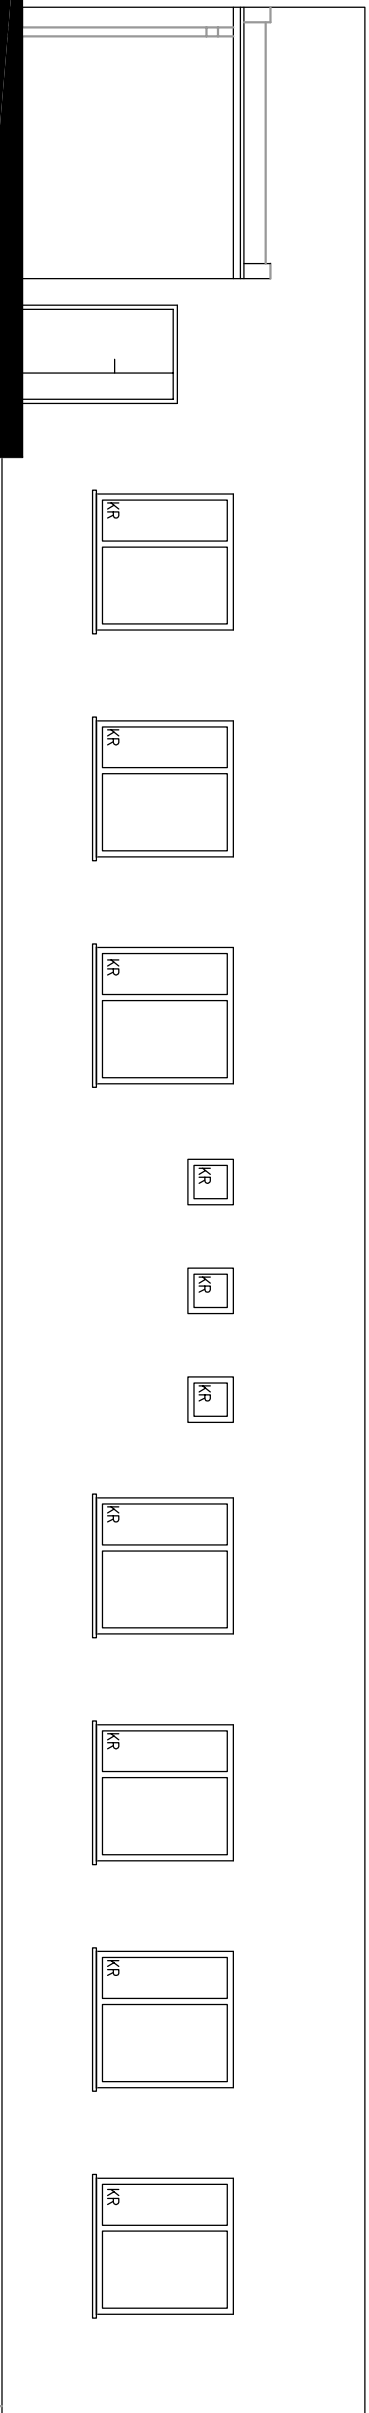

BUDYNEK P- ELEWACJA POŁUDNIOWO-WSCHODNIA

PROJEKT

INWENTARYZACJA BUDOWLANA SZPITALA
80-462 GDANSK, Al. Jana Pawla II 50

INWESTOR

SZPITAL SPECJALISTYCZNY sw. Wojciecha Adalberta
80-462 GDANSK, Al. Jana Pawla II 50

JEDNOSTKA PROJEKTOWA

PODPIS

9. 81lab arch. Elzbieta Gackowska
80-240 GDANSK, ul. Kołomyjskiej 8/1A
tel. +48604.873153 elagackowska@o2.pl

SPRAWDZAJĄCY

Elzbieta Wewiórska

Nr Upr. 1957/Gd/85

PROJEKT

BLOK

PIĘTRO

INWENTARYZACJA

P

-

TYTUŁ RYSUNKU

ELEWACJE: PN-ZACH./PD-WSCH.

DATA SKALA REV. RYSNR

08.2009 1:100 0 P2