




ZAPŁANIK NR 1

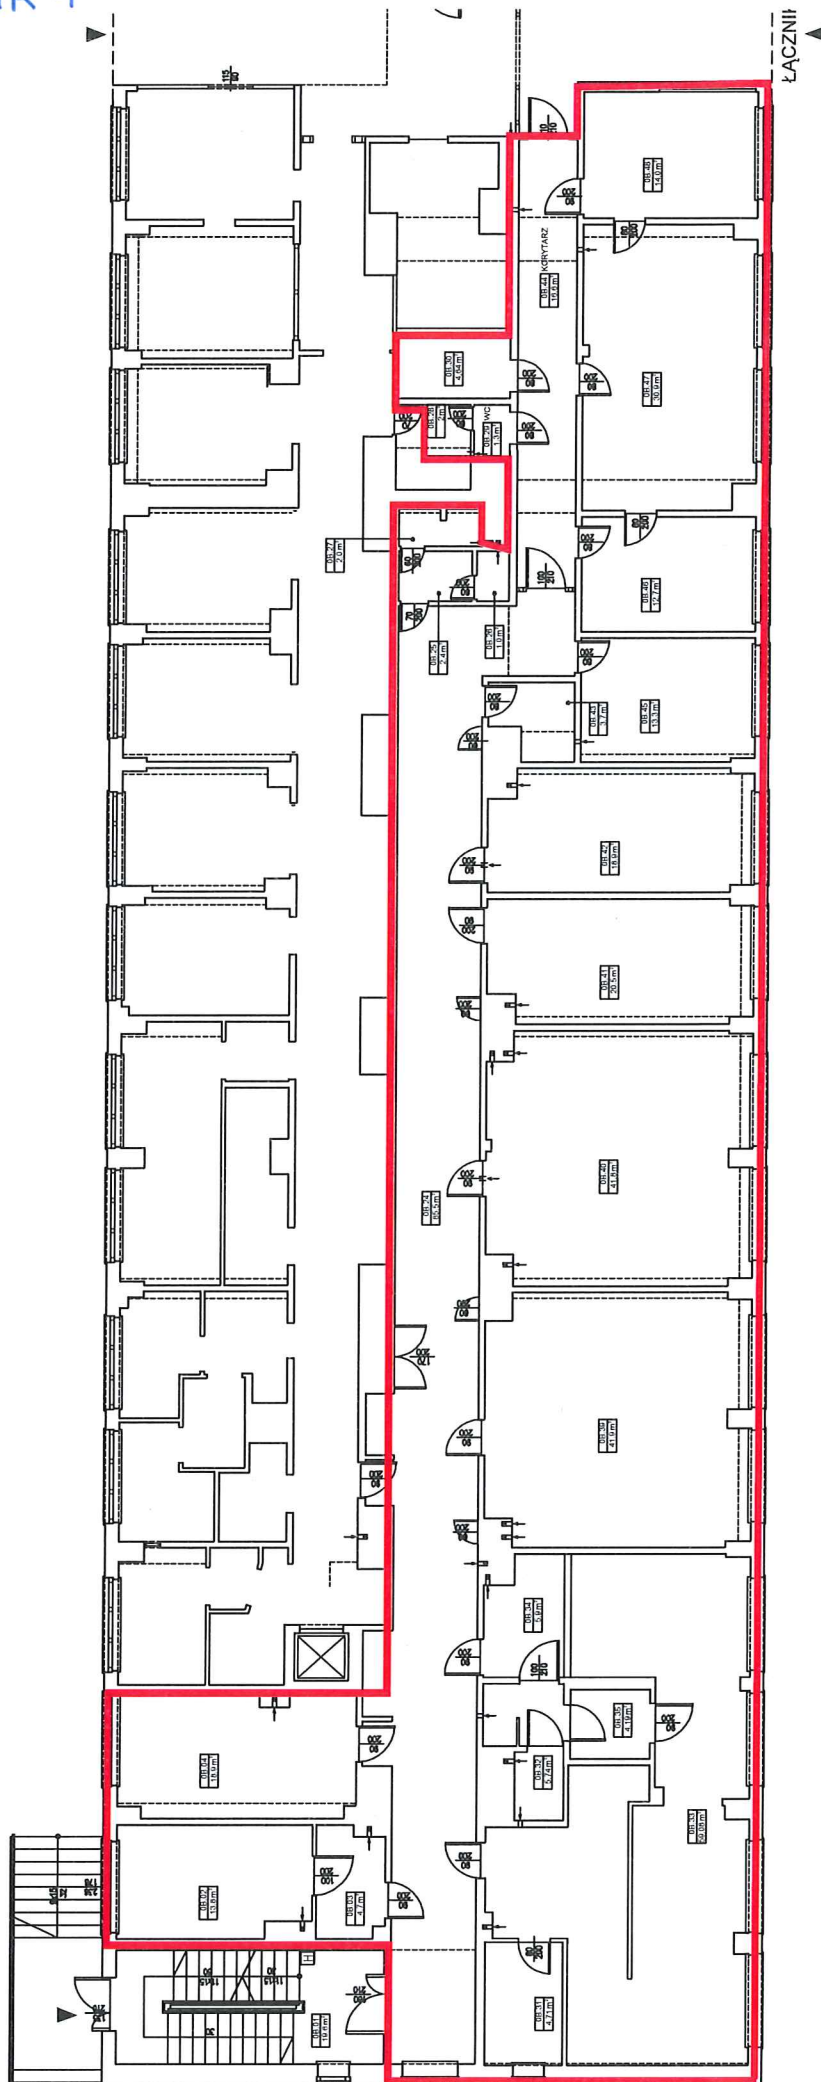


ZASPA
AL. JANA PAWŁA II 50
BUDYNEK B, POZIOM 0
ŁĄCZNIK 430,16 m²

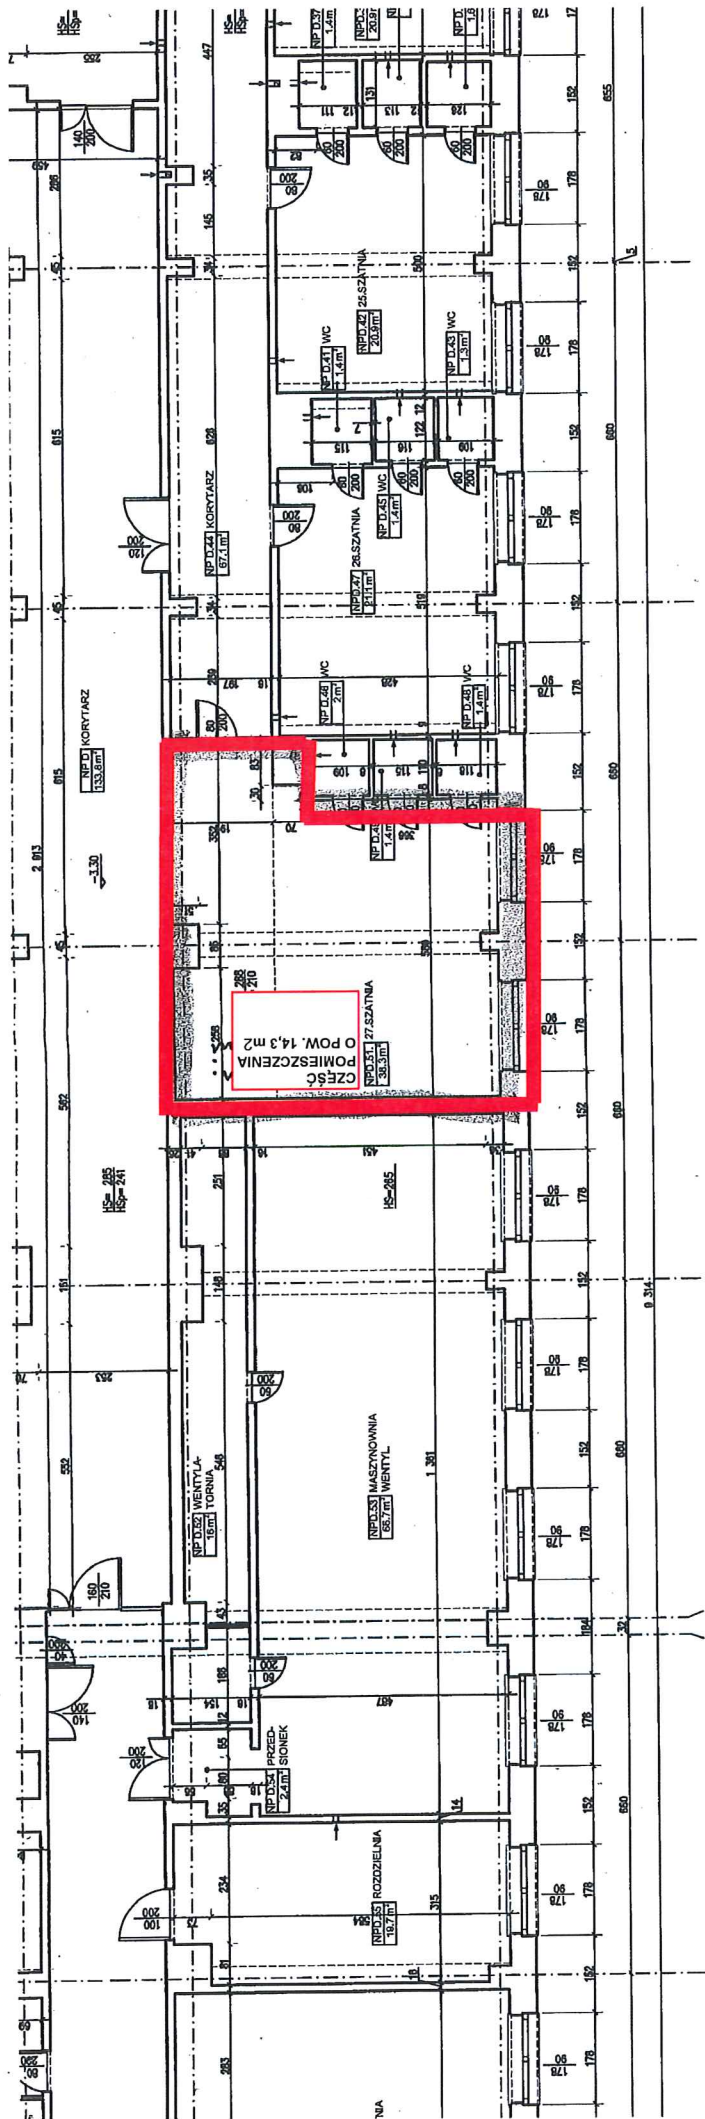



**ZASPA AL. JANA PAWŁA II 50
BUDYNEK D
POZIOM -1
SZATNIE**

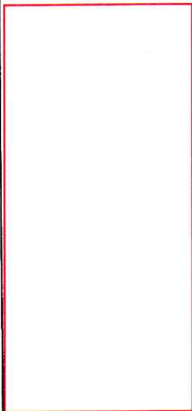


UL. POWSTAŃCÓW
 WARSZAWSKICH 1-2
 PARTER
 ŁĄCZNIE 37,1 M2

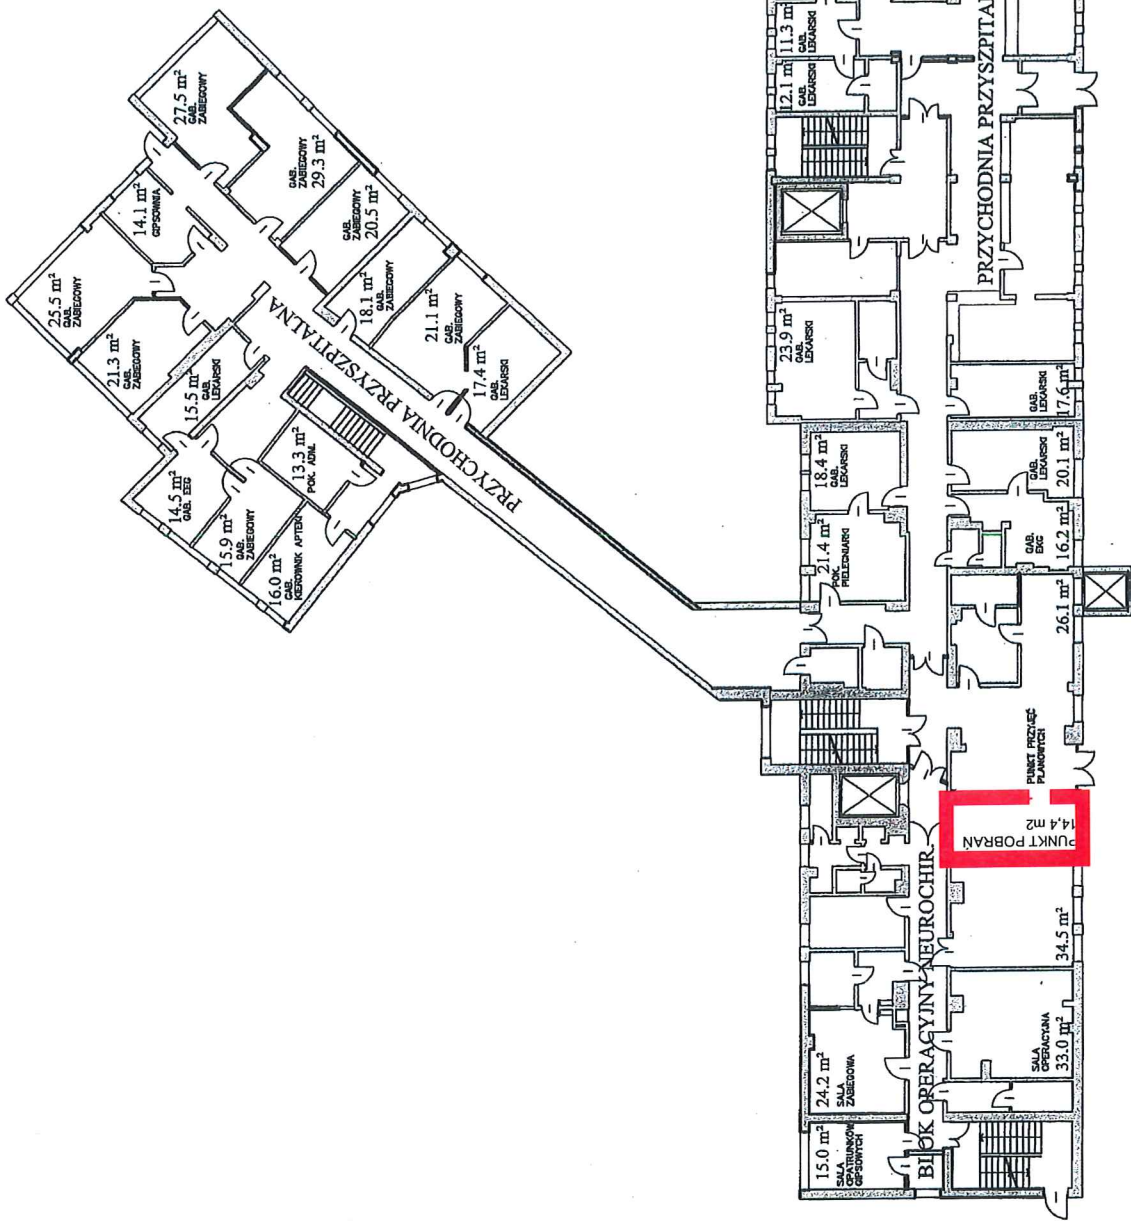

PARTER
 1 : 250

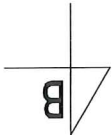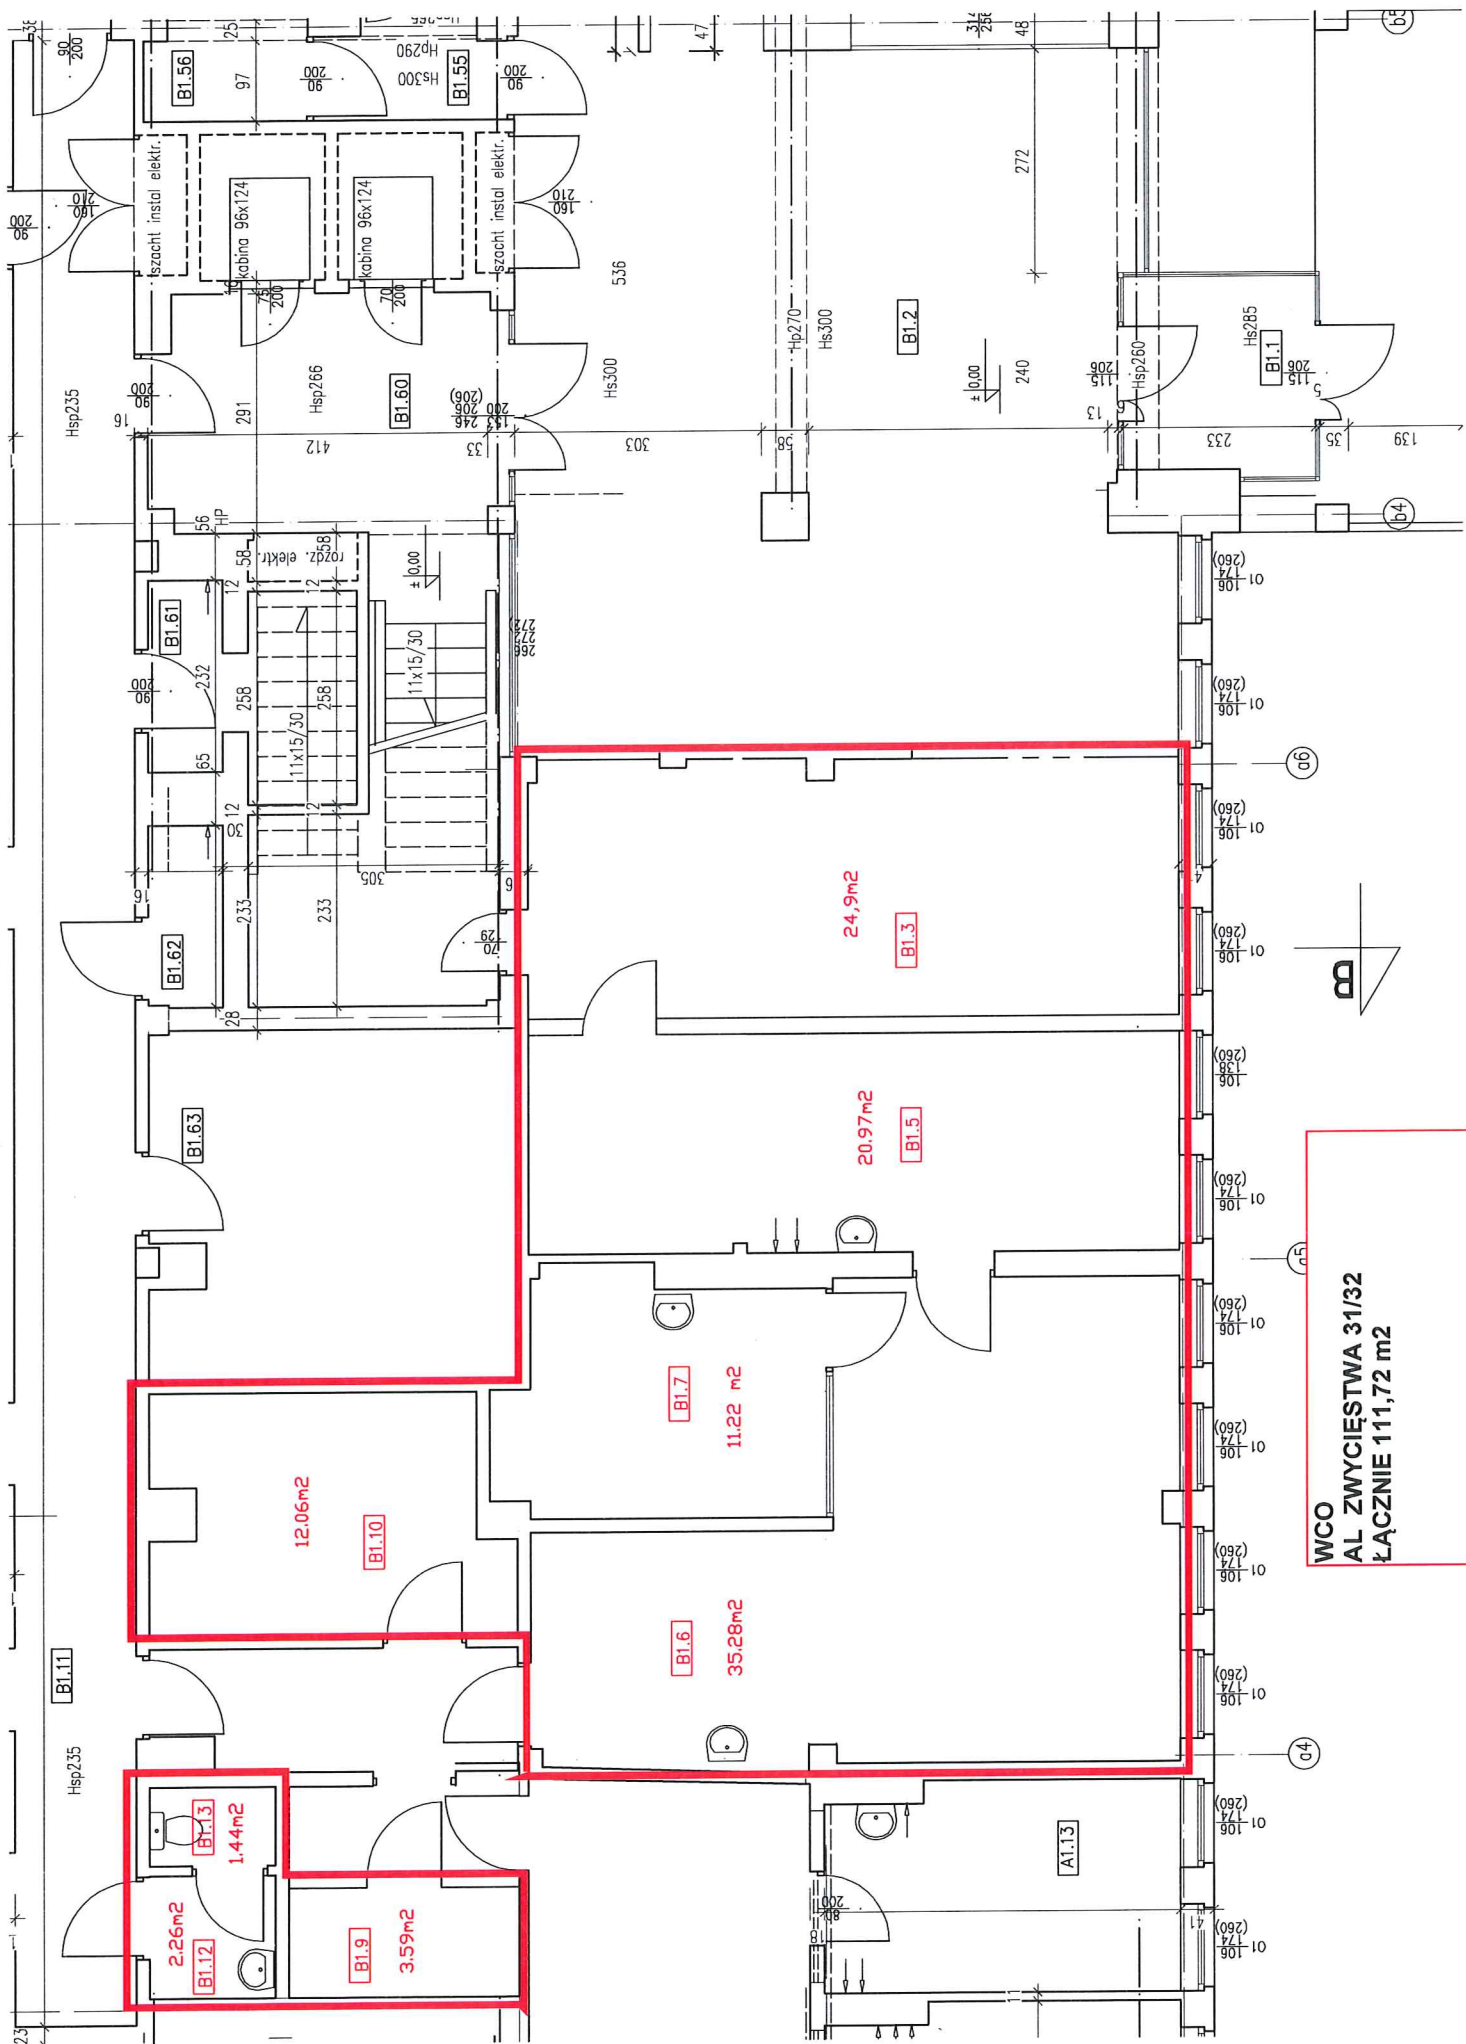

WCO
 AL ZWYCIĘSTWA 31/32
 ŁĄCZNIE 111,72 m2

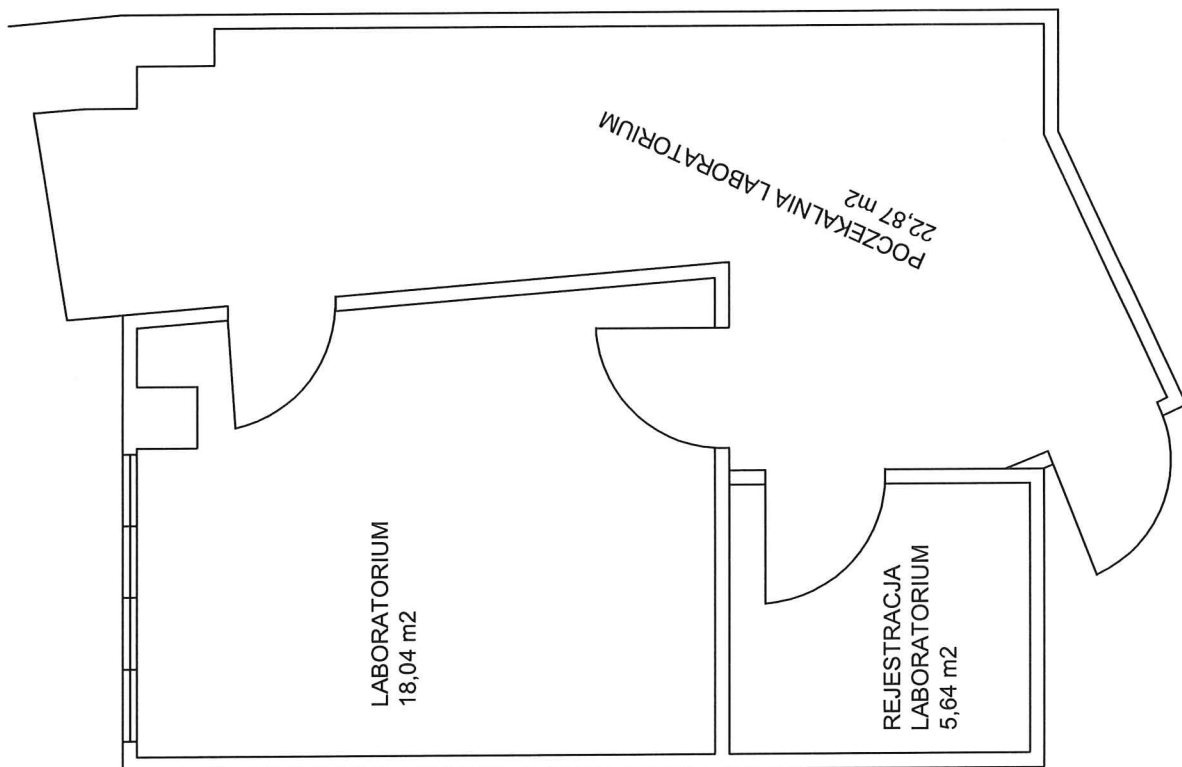

" WAPŁOWA "

UL. WAPŁOWA 27

ŁĄCZNIE 46,55 m²